



決定図

平面図

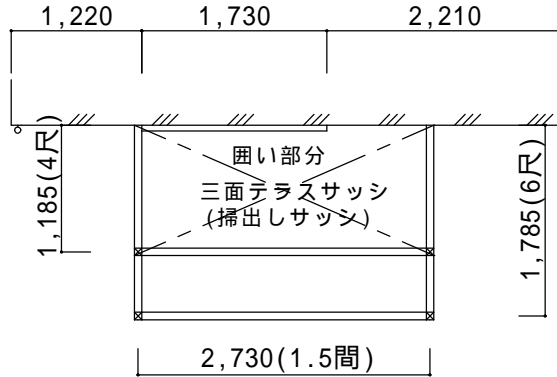

立面図

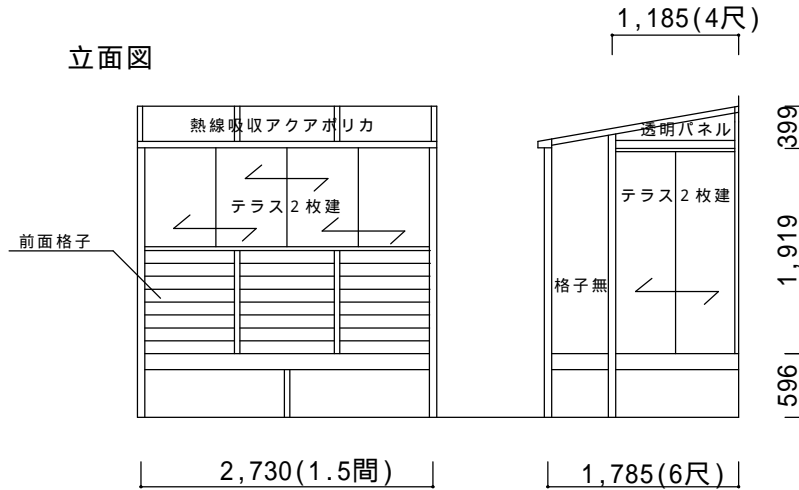

床下が高い為、長尺柱を使用します。

仕様の確認をお願いします。本体色は必ずご確認願います。

ほせるんです ハーフ囲い
 強度：一般地域用(積雪20cmタイプ)
 サイズ：間口1.5間×出幅6尺
 屋根：熱線吸収アクアポリカ(ライトブルー)
 床：デッキボードグレー
 柱：長尺柱
 ガラス：透明5mm
 オプション：網戸、吊下げ物干し、桁付物干し

備考

- ・柱は長尺柱仕様となります。
- ・建物へはビス、ボルトでの取付となります。

本体アルミ色(フレーム色)

ブラック	ホワイト	シャイングレー	ブロンズ	オールドブラウン
		○		

ご確認印

サンルーム.COM

〒010-0967 秋田市高陽幸町17-21 TEL0120-223-544

担当者

作成日

工事名称

A - 01

承認印

図面名称

平面図・立面図

縮尺