



決定図

平面図

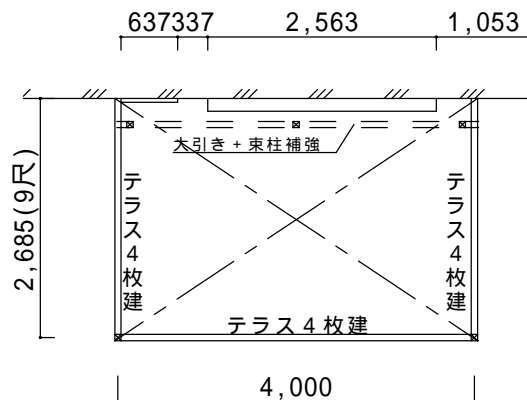

地面碎石 + 防草シート

立面図

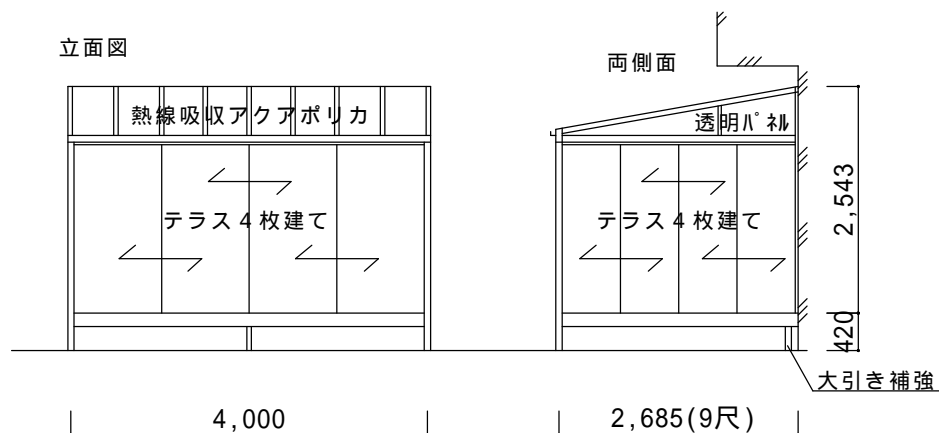

仕様の確認をお願いします。特に本体色は必ずご確認願います。

ほせるんです F型床納まり【LIXIL】
 強度：一般地域用(積雪20cmタイプ)
 サイズ：間口4,000mm × 出幅2,685(9尺)
 屋根材：熱線吸収アクアポリカ(クリアS)
 床材：デッキボードグレー
 ガラス：透明5mm
 オプション：網戸、カーテンレール、吊り下げ物干し標準(2本入)

- 備考：
- ・外壁タイルで通常よりコーキングを多くしますが、雨漏れする可能性はあります。免責をお願いします。
 - ・建物へはビス止めでの設置になります。
 - ・大引き補強あり

ホワイト	ブラック	シャイナグレー	オールドブラウン	ブロンズ	
		○			

ご確認印

サンルーム.COM

〒010-0967 秋田市高陽幸町17-21 TEL0120-223-544

担当者

宮本

作成日

工事名称

A-01

承認印

図面名称

平面図・立面図

縮尺