



# 決定図

平面図(バルコニー半分囲い)

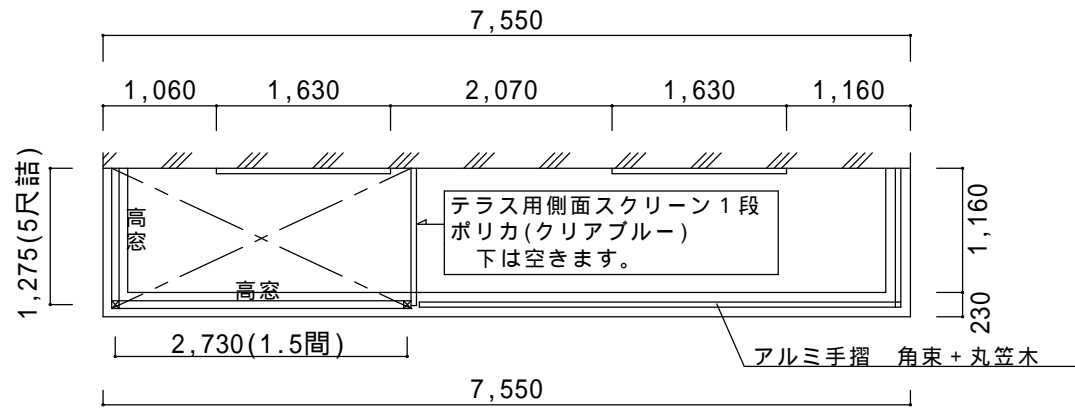

物干し移動位置は再確認！

立面図(バルコニー半分囲い)

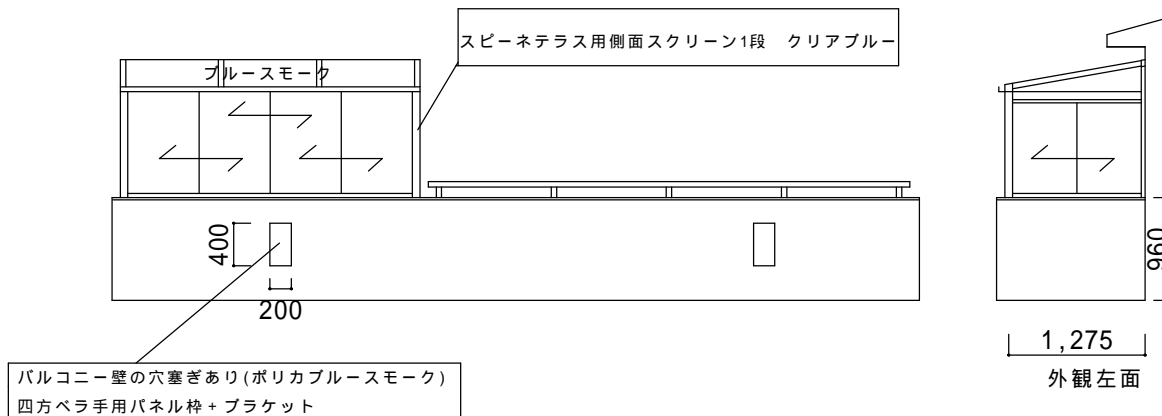

アルミ笠木は全交換、手すりは囲わないところに新規取付  
ほせるんですはブラック、ベラ手はホワイトです。  
屋根はF型で決定です。

仕様の確認をお願いします。特に本体色は必ずご確認願います。

ほせるんです F型造付バルコニー納まり【LIXIL】  
強度：一般地域用(積雪20cmタイプ)  
サイズ：間口2,730(1.5間)×出幅1,275(5尺詰め)  
屋根材：ポリカ(ブルースモーク)  
オプション：側面スクリーン1段(クリアブルー)

備考

- ・切詰め加工あり(高さ、出幅)、窓本体と網戸は特注となります。
- ・壁部ポリカパネル塞ぎ1ヵ所あり
- ・建物へはビス止めでの設置になります。
- ・既存笠木と手すりは撤去処分し、笠木は新設となります。
- ・囲わない箇所の手すりも新設となります。
- ・既存物干し移設あり。位置は当日再確認をお願いします。

本体アルミ色(フレーム色)

ブラック	ホワイト	シャイングレー	オールドブラウン	ブロンズ
○				

ご確認印

サンルーム.COM

担当者

作成日

工事名称

A - 01

承認印

図面名称

平面図・立面図

縮尺

〒010-0967 秋田市高陽幸町17-21 TEL0120-223-544