



決定図

平面図

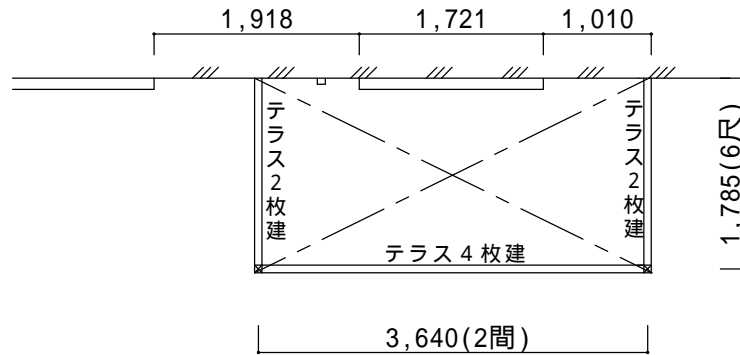

立面図

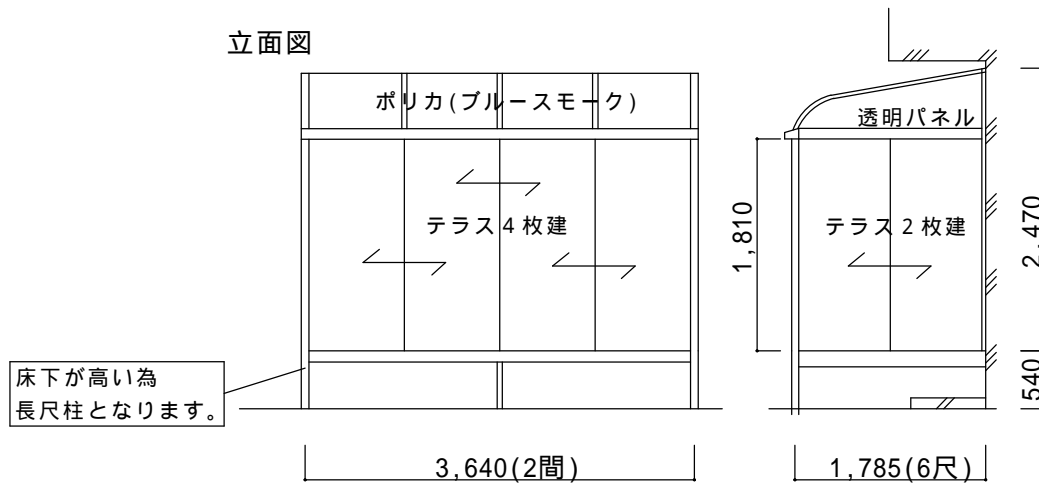

床下が高い為
長尺柱となります。

上部にバルコニーがある為、高さ切詰めとなります。

サッシと網戸は特注にて手配します。

床取付スペースは寸法ぎりぎりです。状況により土台水切を加工して納めます。

仕様の確認をお願いします。特に本体色は必ずご確認願います。

ほせるんです R型600床納まり【LIXIL】

強度：一般地域用(積雪20cmタイプ)

サイズ：間口3,640(2間) × 出幅1,785(6尺)

屋根材：ポリカ(ブルースモーク)

床材：フローリング

柱：長尺柱

ガラス：透明5mm

オプション：網戸、カーテンレール(Wレールホワイト)

吊り下げ物干し標準(2本入)

備考

- ・高さ切詰めあり(サッシ本体と網戸は特注手配となります)
- ・既存ウッドデッキの残り、室外機本体の撤去処分は別途です。
- ・建物へはビス、ボルト止めでの取付になります。

本体アルミ色(フレーム色)

ブラック	ホワイト	シャイングレー	オータムブラウン	ブロンズ	
		○			

ご確認印

サンルーム.COM

担当者

作成日

工事名称

A - 01

承認印

図面名称

平面図・立面図

縮尺

〒010-0967 秋田市高陽幸町17-21 TEL0120-223-544