



平面図

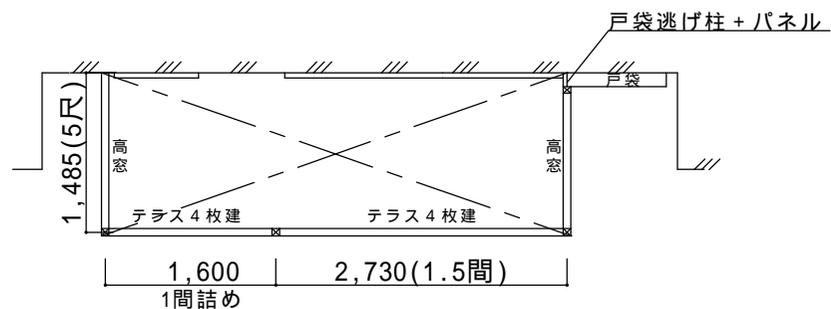

決定図

仕様の確認をお願いします。特に本体色は必ずご確認願います。

立面図

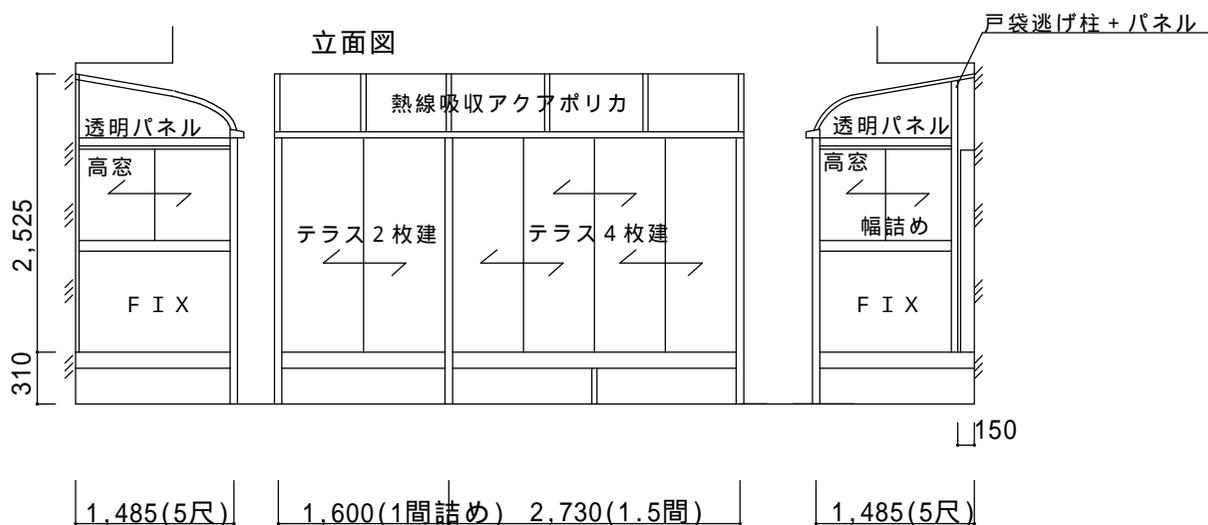

ほせるんです R型600床納まり【LIXIL】
 強度：一般地域用(積雪20cmタイプ)
 サイズ：間口 4,330(2.5間詰め)×出幅1,485(5尺)
 屋根材：熱線吸収アクアポリカ(ライトブルー)
 床材：デッキボード(木目調)
 ガラス：透明5mm
 オプション：側面付け物干し、吊り下げ物干し標準(2本入)
 内部日よけ、カーテンレール、戸袋逃げ柱、パネル
 網戸

備考

- ・切詰め加工、戸袋逃げ加工、ハツリ、残土処分あり。
- ・物干しセットは余ります。
- ・躯体へはビス、ボルト止めでの取付となります。

本体アルミ色(フレーム色)				
ブラック	ホワイト	シャイングレー	オータムブラウン	ブロンズ
		○		

ご確認印

サンルーム.COM

担当者

作成日

工事名称

A - 01

承認印

図面名称

平面図・立面図

縮尺

〒010-0967 秋田市高陽幸町17-21 TEL0120-223-544