



平面図

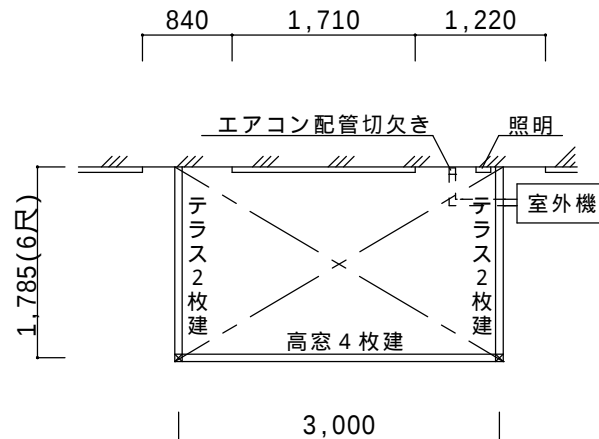

決定図

立面図

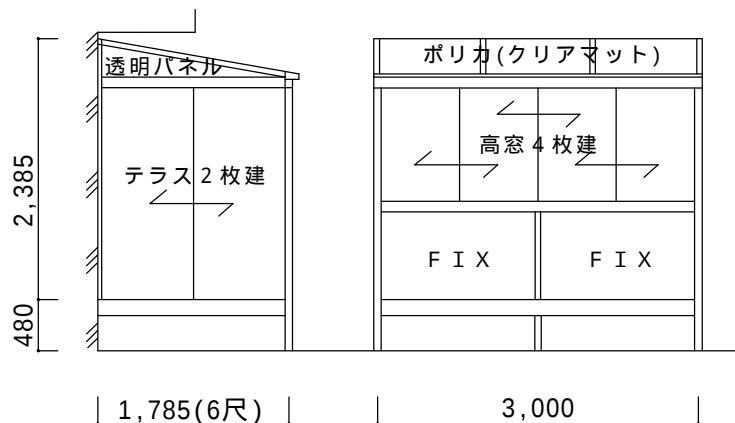

仕様の確認をお願いします。本体色は必ずご確認願います。

ほせるんです F型床納まり
 強度：一般地域用(積雪20cmタイプ)
 サイズ：間口3000mm×出幅6尺
 屋根：ポリカ(クリアマット)
 床：人工木デッキ(クリエラスクA)
 ガラス：透明5mm
 オプション：網戸、側面付け物干し、内部日よけ
 カーテンレール三方(Wレールホワイト色)
 垂木取付部品

備考：・建物へはビス止めでの取付となります。
 ・室外機配管部は床切欠き加工あり。
 ・既存ウッドデッキ+フェンスの撤去処分あり。
 ・躯体枠が干渉する土台水切り部は水切りをカットして納めます。ご了承ください。

本体アルミ色(フレーム色)				
ブラック	ホワイト	シャイグレー	ブロンズ	オータムブラウン
		○		

ご確認印

サンルーム.COM

〒010-0967 秋田市高陽幸町17-21 TEL0120-223-544

担当者

作成日

工事名称

A - 01

承認印

図面名称

平面図・立面図

縮尺 1 / 50