



決定図

平面図

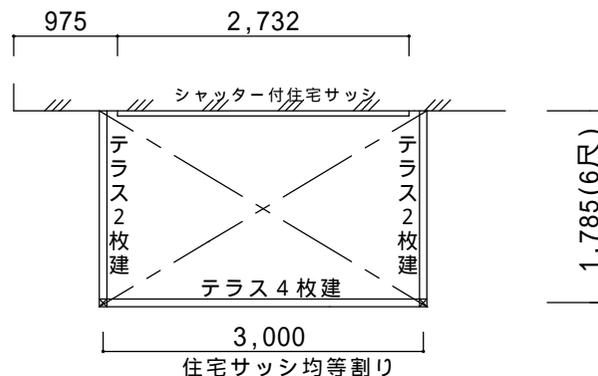

立面図

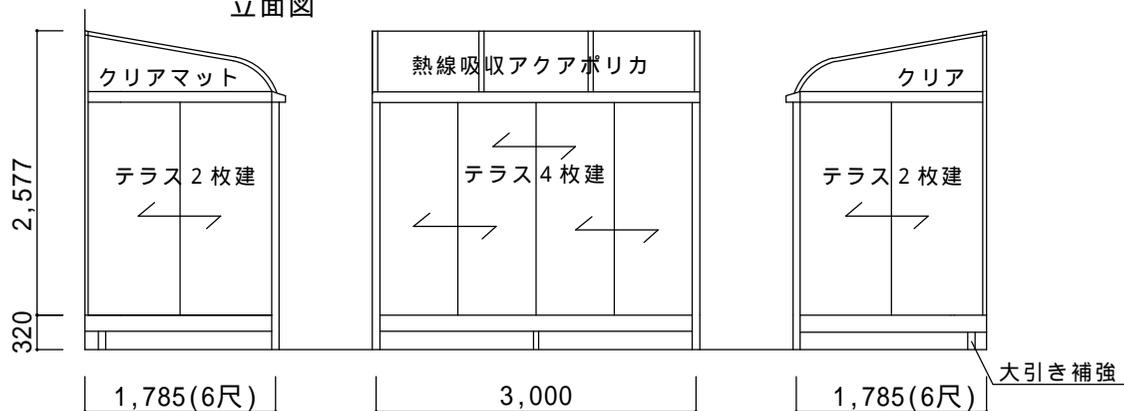

床仕上がりは住宅サッシ下端よりも50mm～70mm程度下がります。
 側面パネル左右違います。外観右クリア（透明）、外観左クリアマット（スリガラス調）
 三面のガラスは全て型ガラス4mmとします。
 網戸はステンレスネットに貼り換え
 床が基礎にかかる為、大引き補強あり。

仕様の確認をお願いします。特に本体色は必ずご確認願います。

ほせるんです R型600床納まり【LIXIL】
 強度：一般地域用(積雪20cmタイプ)
 サイズ：間口3,000×出幅1,785(6尺)
 屋根材：熱線吸収アクアポリカ(ライトブルー)
 床材：デッキボード(木目調)
 ガラス：型ガラス4mm
 オプション：網戸(ステンレスネット特注)

備考

- ・躯体へはビス、ボルト止めでの取付となります。
- ・外壁保証付きの住宅の場合はビス止めしても問題がないかを事前にハウスメーカーへご確認ください。外壁に穴があくことにより保証が利かなくなる場合があります。
- ・縦枠が干渉する土台水切りは切欠きいたします。

本体アルミ色(フレーム色)

| ブラック | ホワイト | シャイングレー | オールドブラウン | ブロンズ |
|------|------|---------|----------|------|
| | ○ | | | |

ご確認印

サンルーム.COM

担当者

作成日

工事名称

A - 01

承認印

図面名称

平面図・立面図

縮尺

〒010-0967 秋田市高陽幸町17-21 TEL0120-223-544