



決定図

平面図

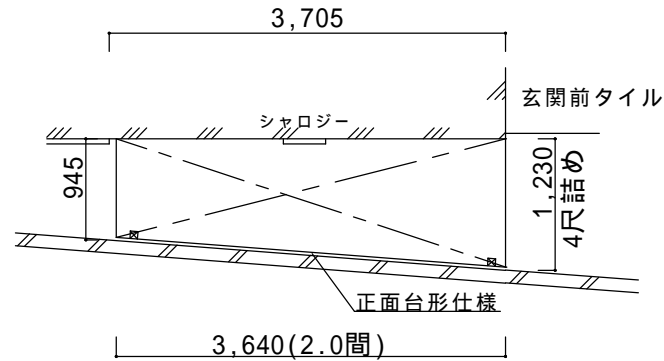

側面図

左右出幅違い(正面台形の為)

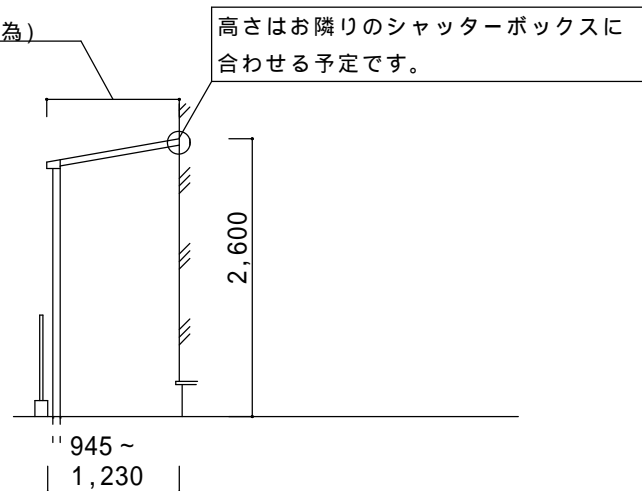

仕様の確認をお願いします。特に本体色は必ずご確認願います。

スピーネF型正面台形仕様【LIXIL】
 強度：一般地域用(積雪20cmタイプ)
 サイズ：間口3,640(2.0間)×出幅1,185(4尺)
 屋根材：一般ポリカーボネート(クリアブラウン)
 柱：標準柱
 オプション：正面台形加工部材一式

備考

- ・ブロックベースハツリあり。
- ・建物へはビス止めでの設置になります。外壁保証付住宅の場合はビス止め施工でも問題がないか事前にご確認ください。

本体アルミ色(フレーム色)

ブラック	ホワイト	シャイングレー	ブロンズ	オールドブラウン
				○

ご確認印

サンルーム.COM

担当者

作成日

工事名称

A - 01

承認印

図面名称

平面図・側面図

縮尺

〒010-0967 秋田市高陽幸町17-21 TEL0120-223-544