



決定図

立面図

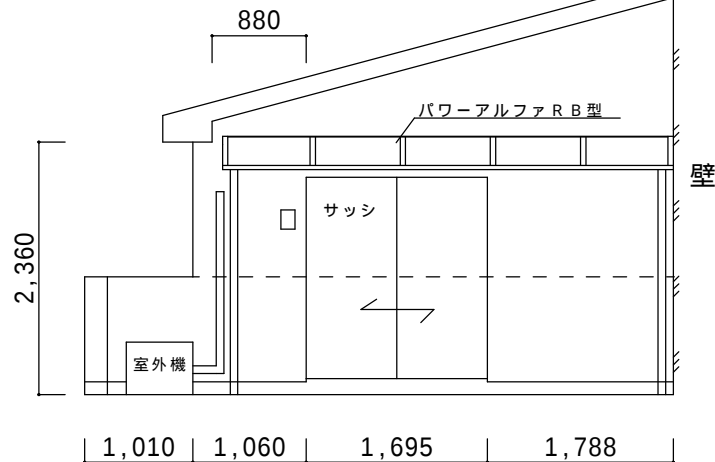

平面図

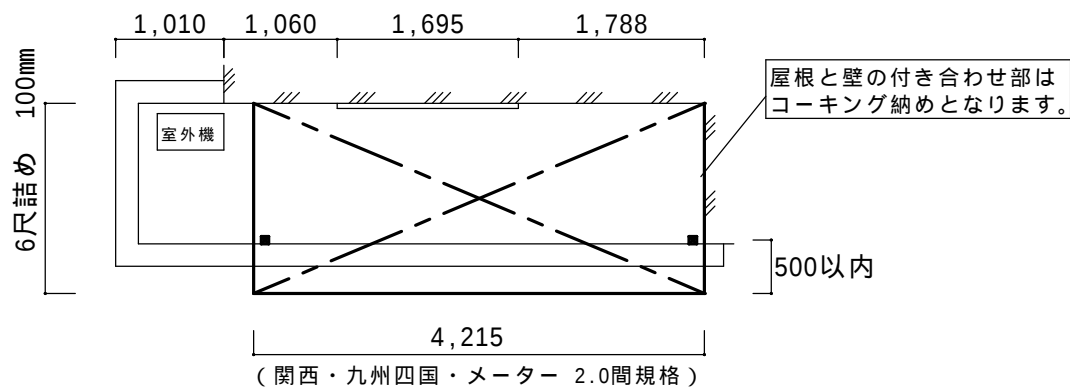

出幅6尺ですが、軒先が制作範囲を越えて前へ出てしまう為、「出幅切詰め」を見ます。

仕様の確認をお願いします。特に本体色は必ずご確認願います。

パワーアルファR B型出幅自在桁仕様【LIXIL】
 強度：一般地域用(積雪30cmタイプ)
 サイズ：間口4,215(2.0間)×出幅6尺詰め
 屋根材：一般ポリカーボネート(クリアマット) 下止め
 オプション：吊り下げ物干し標準(2本入)

備考

- ・外観左壁付け仕様、コーキング納めです。
- ・出幅切詰めあり
- ・建物へはビス止めでの設置になります。外壁保証付住宅の場合は、保証上問題がないかハウスメーカーへご確認下さい。

本体アルミ色(フレーム色)

ブラック	ホワイト	シャングレー	ブロンズ	オールドブラウン
		○		

----- ----- -----	ご確認印	サンルーム.COM 〒010-0967 秋田市高陽幸町17-21 TEL0120-223-544	担当者	作成日	工事名称	A - 0 1
				承認印	図面名称	

縮尺