



決定図

立面図

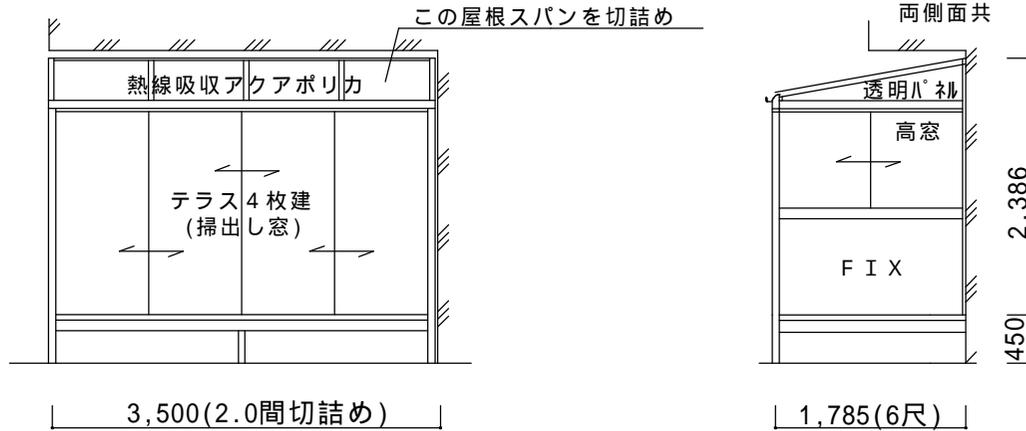

平面図(上から見た図)

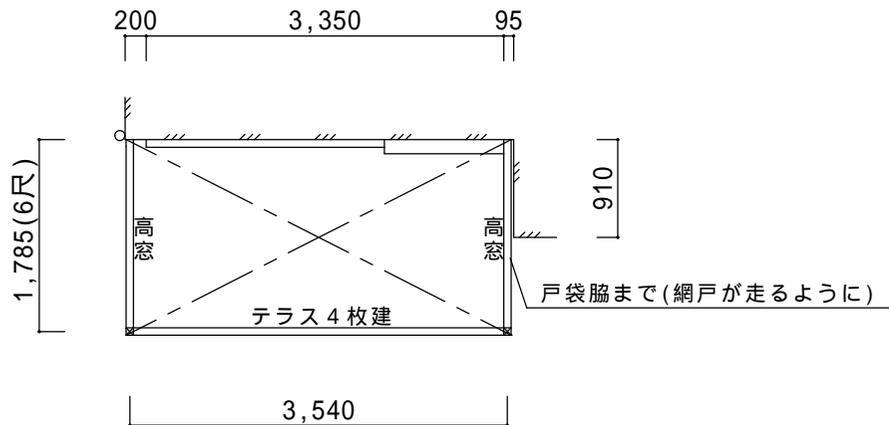

仕様の確認をお願いします。特に本体色は必ずご確認願います。

サニージュF型床納まり【LIXIL】
 強度：一般地域用(積雪20cmタイプ)
 サイズ：間口 3,500(2.0間詰め)×出幅1,785(6尺)
 屋根材：熱線吸収アクリポリカ(クリアS)
 床材：デッキボードグレー
 オプション：網戸、側面付け物干し、内部日よけ
 カーテンレール

備考

- ・間口切り詰め加工あり。
- ・既存テラス解体処分あり。
- ・建物へはビス止めでの設置になります。

本体アルミ色(フレーム色)

ブラック	ホワイト	シャイングレー	ブロンズ	オータムブラウン
			○	

ご確認印

サンルーム.COM

担当者

作成日

工事名称

A-01

〒010-0967 秋田市高陽幸町17-21 TEL0120-223-544

承認印

図面名称

平面図・立面図

縮尺