


決定図

立面図

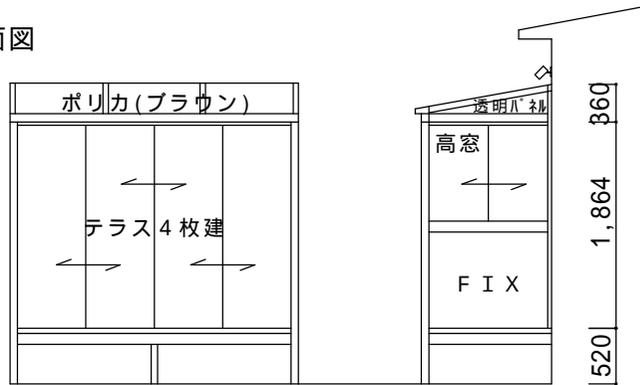

高さ切詰め(FIX部で調整)


床下高い為、長尺柱を使用します。

2,655(1.5間詰め)

枠、障子、網戸特注

1,185(4尺)

平面図

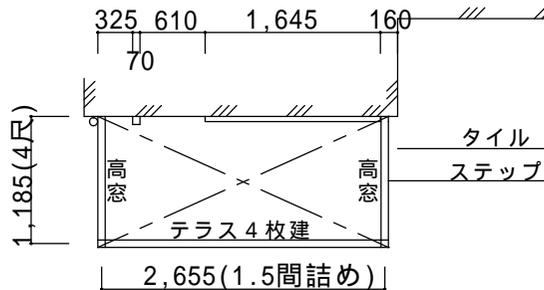

縦枠が干渉する水切り部は、切欠きさせていただきます。

ほせるんです F型床納まり【LIXIL】
 強度：一般地域用(積雪20cmタイプ)
 サイズ：間口2,655(1.5間詰め)×出幅1,185(4尺)
 屋根材：一般ポリカーボネート(ブラウン)
 床材：デッキボード(木目調)
 ガラス：透明5mm
 オプション：網戸、側面付け物干し

備考

- ・間口切詰め、高さ切詰めあり。
- ・正面テラスサッシ枠、障子、網戸は特注となります。
- ・建物へはビス止めでの施工になります。外壁保証付住宅の場合は、問題がないかハウスメーカーへご確認ください。

本体アルミ色(フレーム色)

ブラック	ホワイト	シャイングレー	ブロンズ	オールドブラウン
				○

ご確認印

サンルーム.COM

担当者

作成日

工事名称

A - 01

承認印

図面名称

平面図・立面図

縮尺

〒010-0967 秋田市高陽幸町17-21 TEL0120-223-544