


# 決定図

立面図

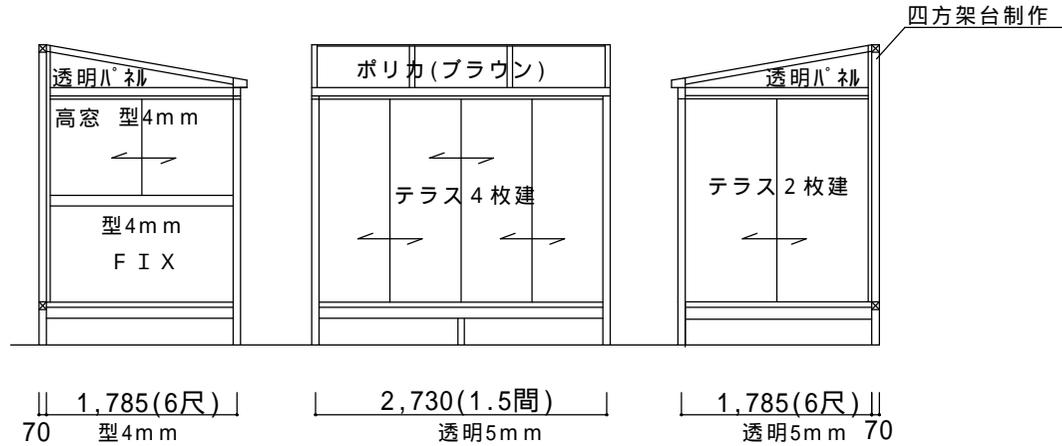

外観左の高窓側のみ型ガラス4mm(曇りガラス)です。  
 その他のガラスは透明5mmガラスです。  
 三角のランマ部分は両サイド共、透明パネルとなります。



仕様の確認をお願いします。特に本体色は必ずご確認願います。


ほせるんです F型床納まり【LIXIL】  
 強度：一般地域用(積雪20cmタイプ)  
 サイズ：間口2,730(1.5間)×出幅1,785(6尺)  
 屋根材：ポリカ(ブラウン)  
 屋根材：人工木デッキ(クリエラスクA)  
 ガラス：透明5mm、型4mm(高窓側のみ)  
 オプション：網戸、内部日よけ、カーテンレール三方側面付け物干し

備考

- ・四方架台制作あり。
- ・既存エルテラス柱移動、屋根材、ジャバラ交換あり。
- ・建物へはビス止めでの設置になります。外壁保証付住宅の場合はビス止め施工でも問題がないか事前にご確認ください。

本体アルミ色(フレーム色)

ブラック	ホワイト	シャイングレー	ブロンズ	オールドブラウン
			○	

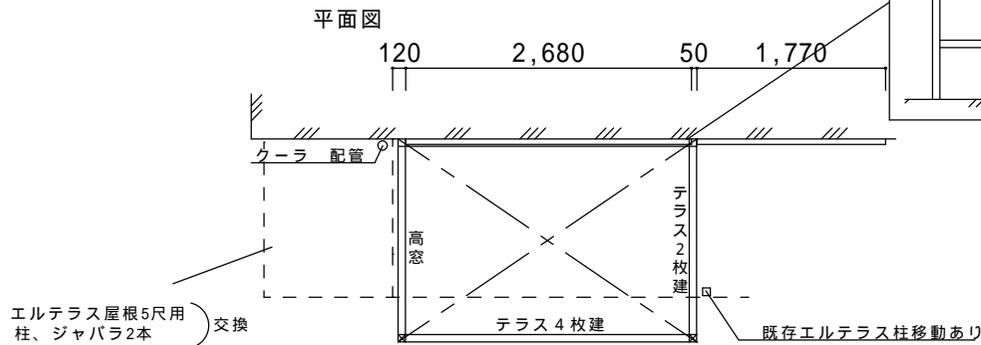

ご確認印	サンルーム.COM 〒010-0967 秋田市高陽幸町17-21 TEL0120-223-544	担当者	作成日	工事名称	A-01
			承認印	図面名称 平面図・立面図	縮尺