



# 決定図

立面図

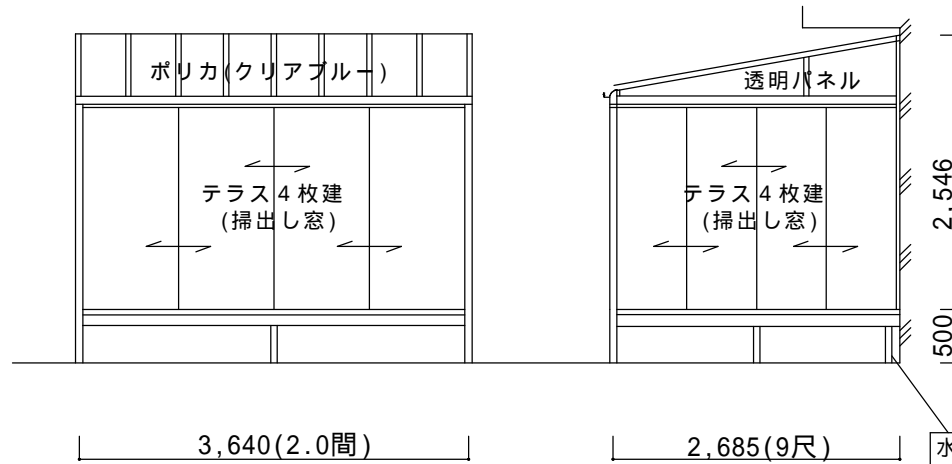

水切が干渉する為、水切り逃げ加工となります。大引き追加です。

平面図

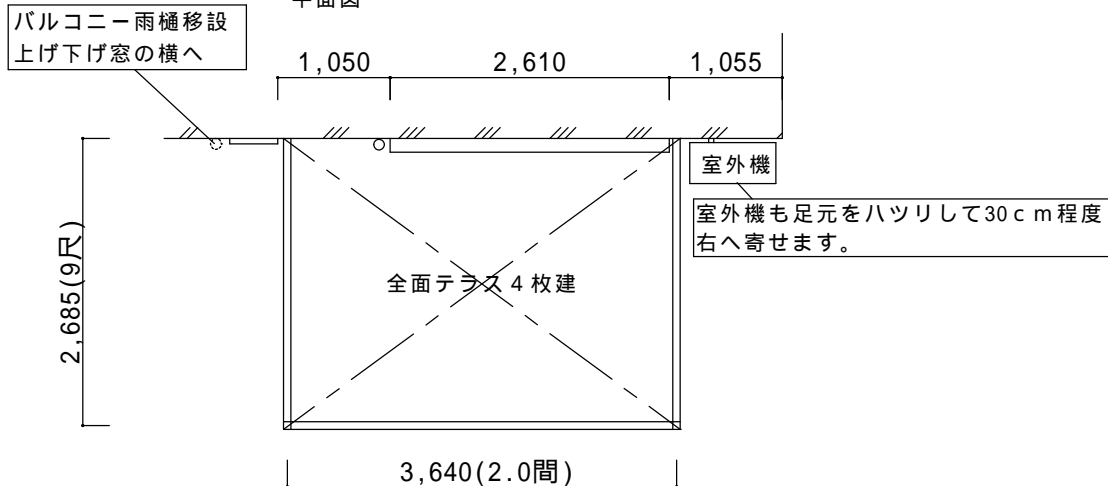

仕様の確認をお願いします。特に本体色は必ずご確認願います。

サニージュF型床納まり【LIXIL】  
 強度：一般地域用(積雪20cmタイプ)  
 サイズ：間口3,640(2.0間)×出幅2,685(9尺)  
 屋根材：熱線吸収アクアポリカーボネート(クリアS)  
 床材：デッキボード(木目調)  
 オプション：網戸、可動式竿掛け(着脱式)、内部日よけ  
 スマート雨樋

備考

- ・水切逃げ加工あり。(大引き補強)
- ・ハツリ、残土処分あり。
- ・既存土間解体処分、雨樋移設、室外機移設あり。
- ・建物へはビス止めでの設置になります。外壁保証付住宅の場合は、保証上問題がないかハウスメーカーへご確認下さい。

本体アルミ色(フレーム色)

ブラック	ホワイト	シャイングレー	ブロンズ	オールドブラウン
		○		

ご確認印

サンルーム.COM

担当者

作成日

工事名称

A-01

〒010-0967 秋田市高陽幸町17-21 TEL0120-223-544

承認印

図面名称

平面図・立面図

縮尺