



決定図

立面図

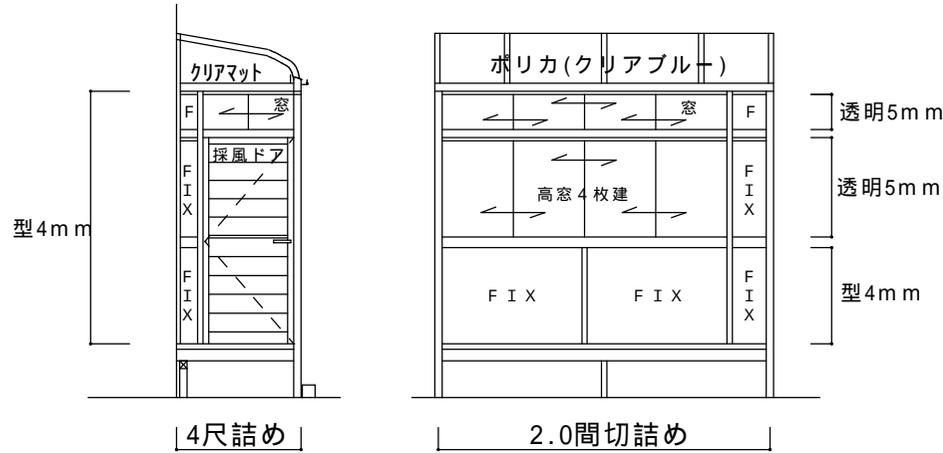


外観右全面は型ガラス4mm
FIX詰めで調整

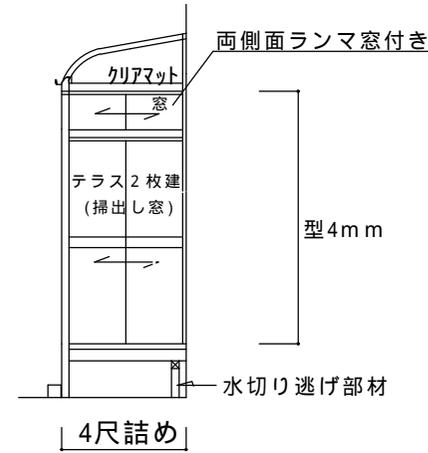

外観左全面は型ガラス4mm

平面図

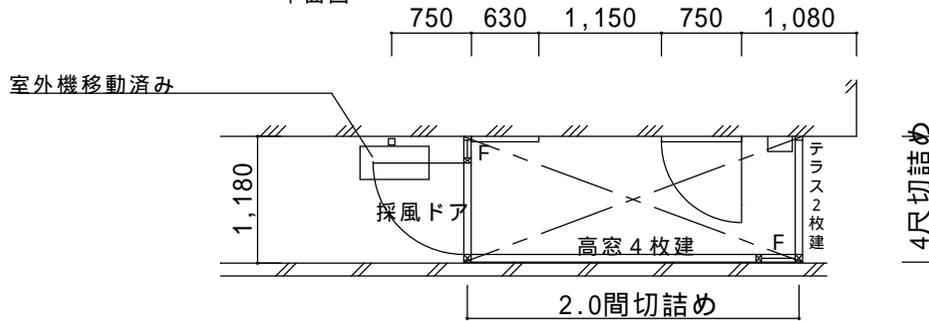

仕様の確認をお願いします。特に本体色は必ずご確認願います。

サニージュR型床納まりランマ付【LIXIL】
 強度：一般地域用(積雪20cmタイプ)
 サイズ：間口3,640(2.0間)×出幅1,185(4尺)
 屋根材：一般ポリカーボネート(クリアブルー)
 床材：デッキボード(木目調)
 オプション：網戸、カーテンレール、ドアクローザ
 吊り下げ物干しAロング(2本入)
 水切り逃げ部材

備考

- ・水切逃げ加工あり。(大引き補強)
- ・建物へはビス止めでの設置になります。外壁保証付住宅の場合は、保証上問題がないかハウスメーカーへご確認下さい。

本体アルミ色(フレーム色)

ブラック	ホワイト	シャイングレー	ブロンズ	オールドブラウン
		○		

ご確認印

サンルーム.COM

担当者

作成日

工事名称

A-01

〒010-0967 秋田市高陽幸町17-21 TEL0120-223-544

承認印

図面名称

平面図・立面図

縮尺