



# 決定図

平面図

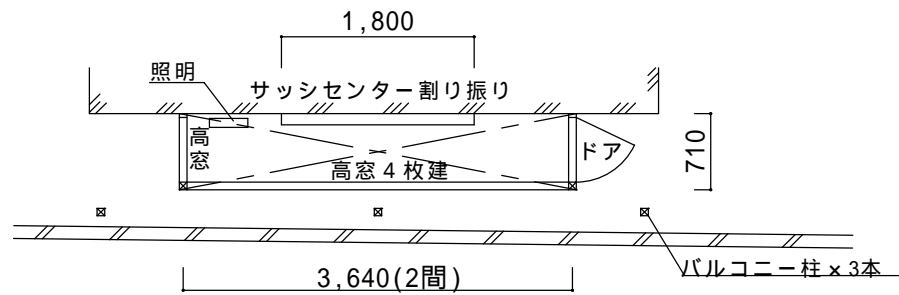

立面図

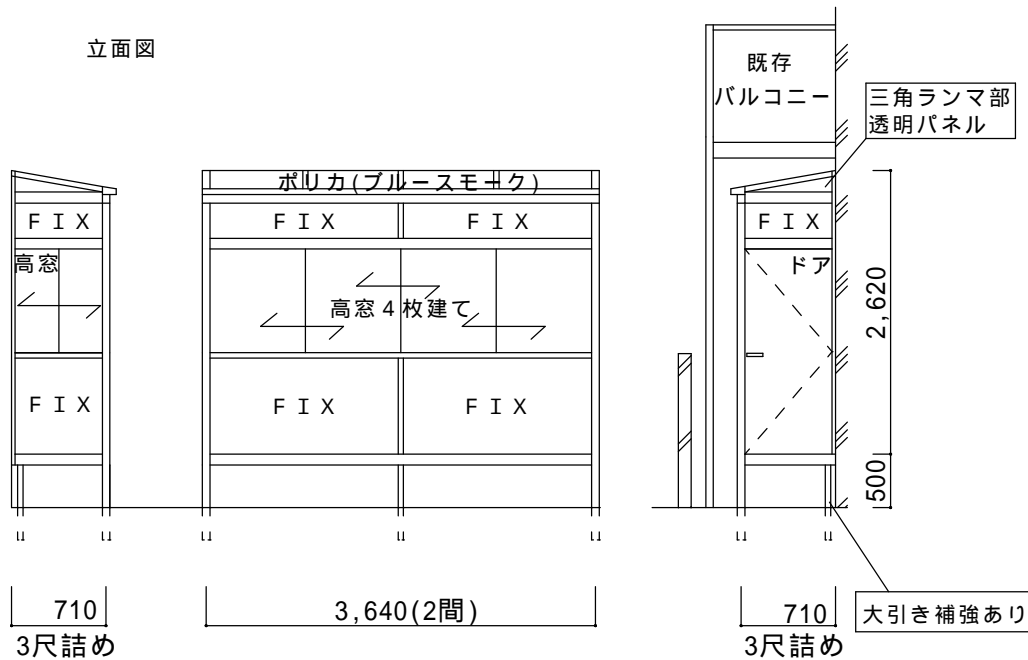

仕様の確認をお願いします。特に本体色は必ずご確認願います。

サニージュF型床納まりランマ付【LIXIL】  
 強度：一般地域用(積雪20cmタイプ)  
 サイズ：間口2.0間 x 出幅3尺  
 屋根材：ポリカ(クリアブルー)  
 床材：デッキボードグレー  
 ガラス：型6mm(曇りガラス)  
 オプション：網戸、吊り下げ物干し標準(2本入)、大引き補強

備考

- ・ほせるんですよりサニージュにモデルチェンジしました。
- ・昨年2月の打ち合わせから変更点はありません。
- ・出幅切詰め加工、ハツリ、残土処分あり。
- ・建物へはビス止めでの施工となります。
- ・既存ウッドデッキの撤去処分あり。

本体アルミ色(フレーム色)

ブラック	ホワイト	シャイングレー	オタムブラウン	ブロンズ	
	○				

三面全て型ガラス(曇りガラス)です。

ご確認印

サンルーム.COM

担当者

作成日

工事名称

A - 01

〒010-0967 秋田市高陽幸町17-21 TEL0120-223-544

承認印

図面名称

平面図・立面図

縮尺