



決定図

平面図

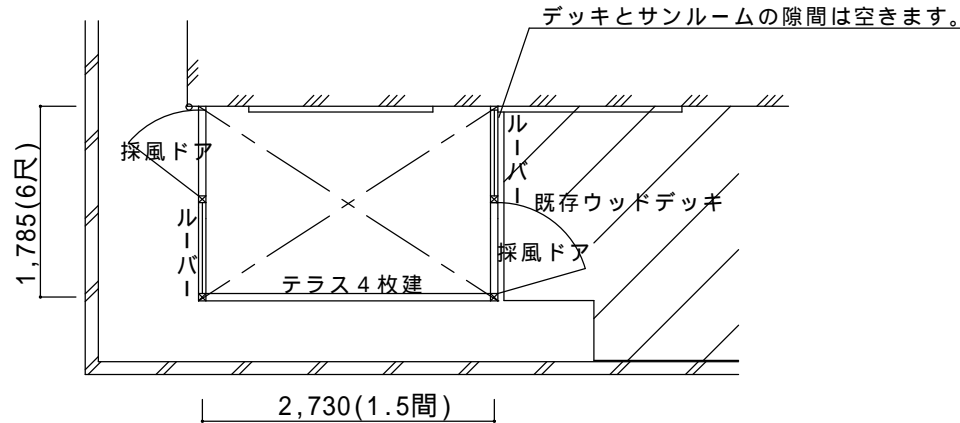

側面図

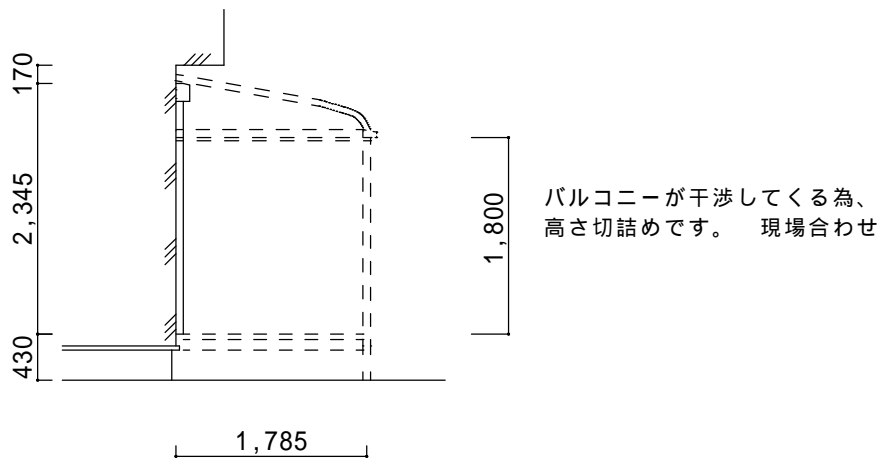

仕様の確認をお願いします。特に本体色は必ずご確認願います。

サニージュR型床納まり【LIXIL】
 強度：一般地域用(積雪20cmタイプ)
 サイズ：間口2,730(1.5間)×出幅1,785(6尺)
 屋根材：熱線吸収ポリカーボネート(クリアマットS)
 ガラス：透明5mm、型4mm
 床材：デッキボード(木目)
 オプション：網戸(前面テラス)、カーテンレール
 採風ドア用網付け面格子×2セット 採風ドア用網戸

備考

- ・搬入困難です。搬入費がかかります。(人員追加)
- ・高さ切詰めあり。
- ・建物へはビス止めでの設置になります。外壁保証付住宅の場合は、保証上問題がないかハウスメーカーへご確認下さい。

本体アルミ色(フレーム色)

ブラック	ホワイト	シャイングレー	ブロンズ	オールドブラウン
		○		

ご確認印

サンルーム.COM

〒010-0967 秋田市高陽幸町17-21 TEL0120-223-544

担当者

作成日

工事名称

A - 01

承認印

図面名称

平面図・立面図

縮尺