



決定図

立面図(正面)

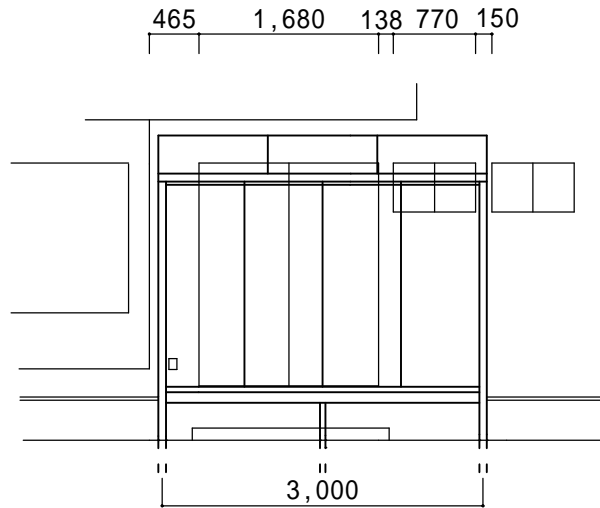

(側面)

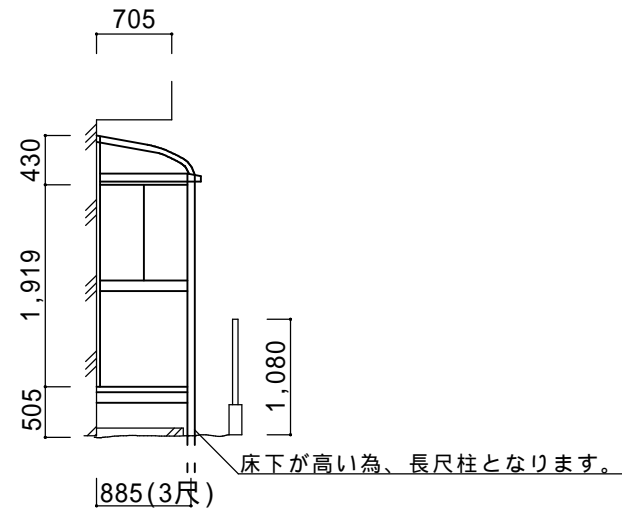


仕様の確認をお願いします。特に本体色は必ずご確認願います。

サニージュR型床納まり 長尺柱仕様【LIXIL】
 強度：一般地域用(積雪20cmタイプ)
 サイズ：間口3,000×出幅885(3尺)
 屋根材：熱線吸収アクアポリカーボネート(クリアS)
 床材：デッキボード(木目)
 ガラス：透明5mm
 オプション：吊下げ物干しA(2本入)、網戸(三面全て)
 カーテンレール三方(Wレール)

備考

- ・残土処分は別途です。敷地置きとします。
- ・建物へはビス止めでの設置になります。外壁保証付住宅の場合は、保証上問題がないかハウスメーカーへご確認下さい。

平面図

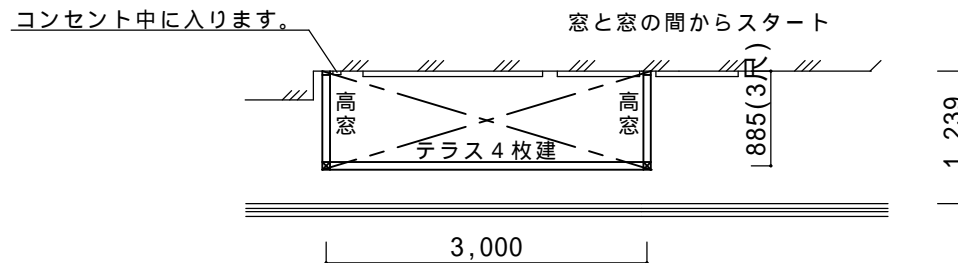

本体アルミ色(フレーム色)

ブラック	ホワイト	シャイングレー	ブロンズ	オータムブラウン
				○

ご確認印

サンルーム.COM

〒010-0967 秋田市高陽幸町17-21 TEL0120-223-544

担当者

作成日

工事名称

A-01

承認印

図面名称

平面図・立面図

縮尺