



くり貫き有り×2箇所
ボリカーボナー
使用



玄関側 平面図

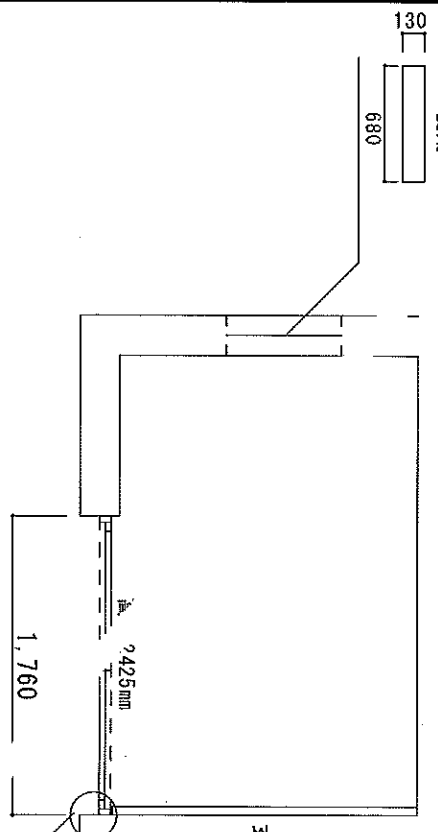

勝手口側 平面図

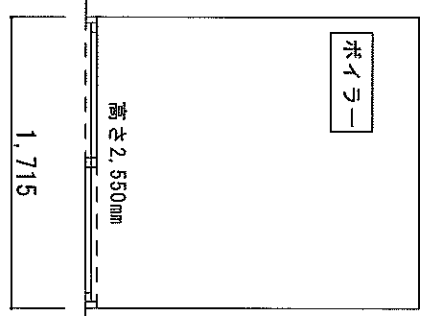

立面図

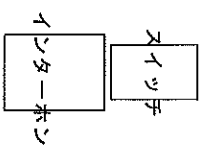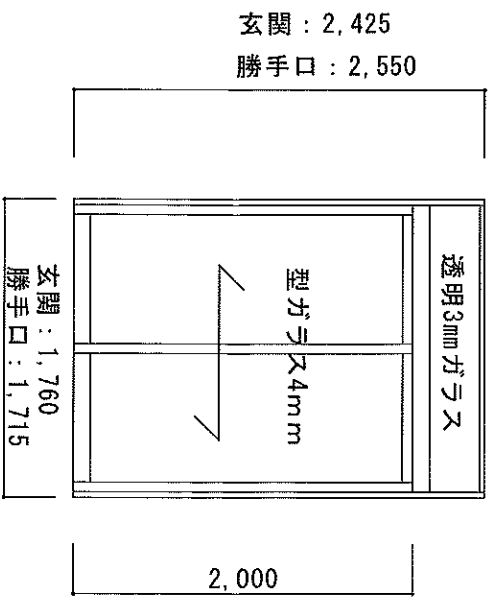

商品仕様	トステム ツイ ガードII スタンダードタイプI型 シヤイングリ 障子高さ=2,000 玄関と勝手口に取付け
オプション	無し

訂正	サンルーフ.COM 〒010-0857 秋田市新藤幸町7-21 TEL.0120-223-544	担当者 宮本	設計年月日 2006.10.28 承認印	工事名称 図面名称	図面番号 A-01 縮尺
----	---	-----------	----------------------------	--------------	--------------------