



決定図

平面図

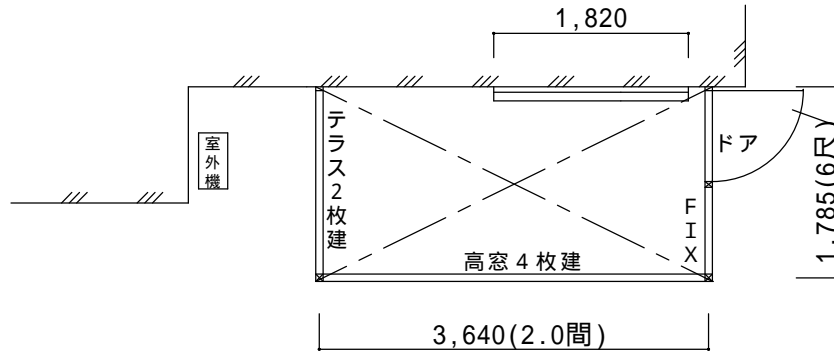

床が高くなります。(800mm)ステップは別途です。
 サニージュオプションのステップは高さ不足の為です。
 別途コンクリートで別途階段を作成するか、ホームセンター等で踏み台をお買い求めください。

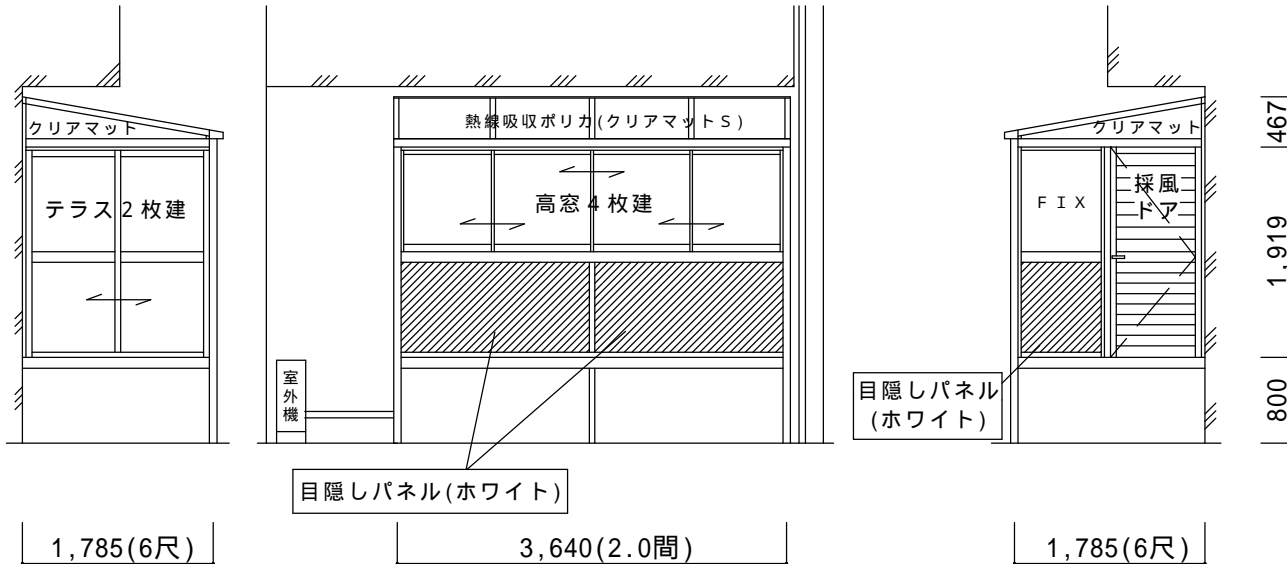

室外機配管屋根切欠き、床切欠き 隙間空きます。
 部分からの雨漏れ等に関しましては保証外とさせていただきます。

仕様の確認をお願いします。特に本体色は必ずご確認ください。

サニージュF型床納まり(中棧付)【LIXIL】
 強度：一般地域用(積雪20cmタイプ)
 サイズ：間口3,640(2.0間)×出幅1,785(6尺)
 屋根材：熱線吸収ポリカーボネート(クリアマットS)
 側面ランマパネル：一般ポリカーボネート(クリアマット)
 床材：フローリング
 柱：長尺柱
 ガラス：型4mmガラス(スリガラス)
 オプション：網戸、可動竿掛け(着脱式)、目隠しパネル
 ドアクローザ、カーテンレール

備考

- ・目隠しパネル仕様で決定です。
- ・ハツリ、残土・ガラ処分あり。
- ・屋根、床のくり抜き加工あり。 保証外施工となります。
- ・外観右側(道路側)の外構階段工事は別途
- ・建物へはビス止めでの設置になります。外壁保証付住宅の場合は、保証上問題がないかハウスメーカーへご確認ください。

本体アルミ色(フレーム色)				
ブラック	ホワイト	シャイグレー	ブロンズ	オールドブラウン
	○			

ご確認印	サンルーム.COM 〒010-0967 秋田市高陽幸町17-21 TEL0120-223-544	担当者	作成日	工事名称	A-01
			承認印	図面名称 平面図・側面図	縮尺