



決定図

その他リフォーム工事(キッチン、浴室折戸の交換、玄関ドア修理等)は弊社では対応することができません。ご了承の程お願い致します

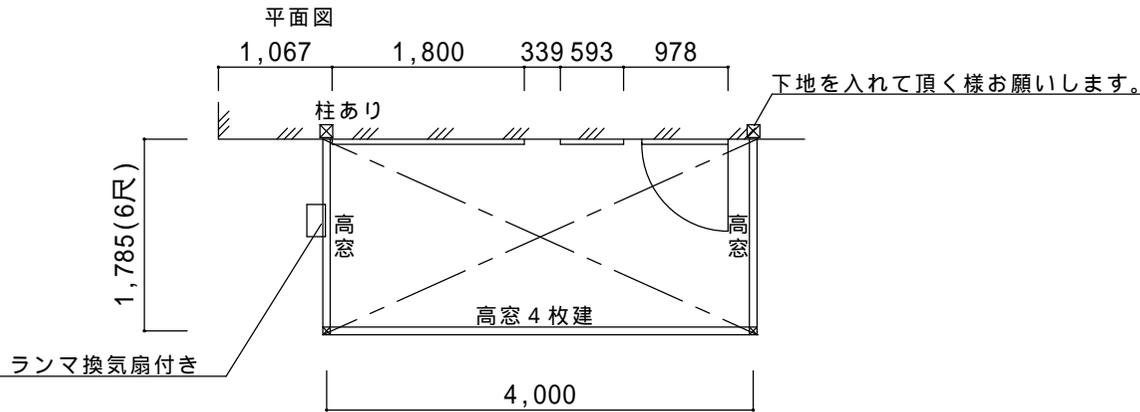

立面図

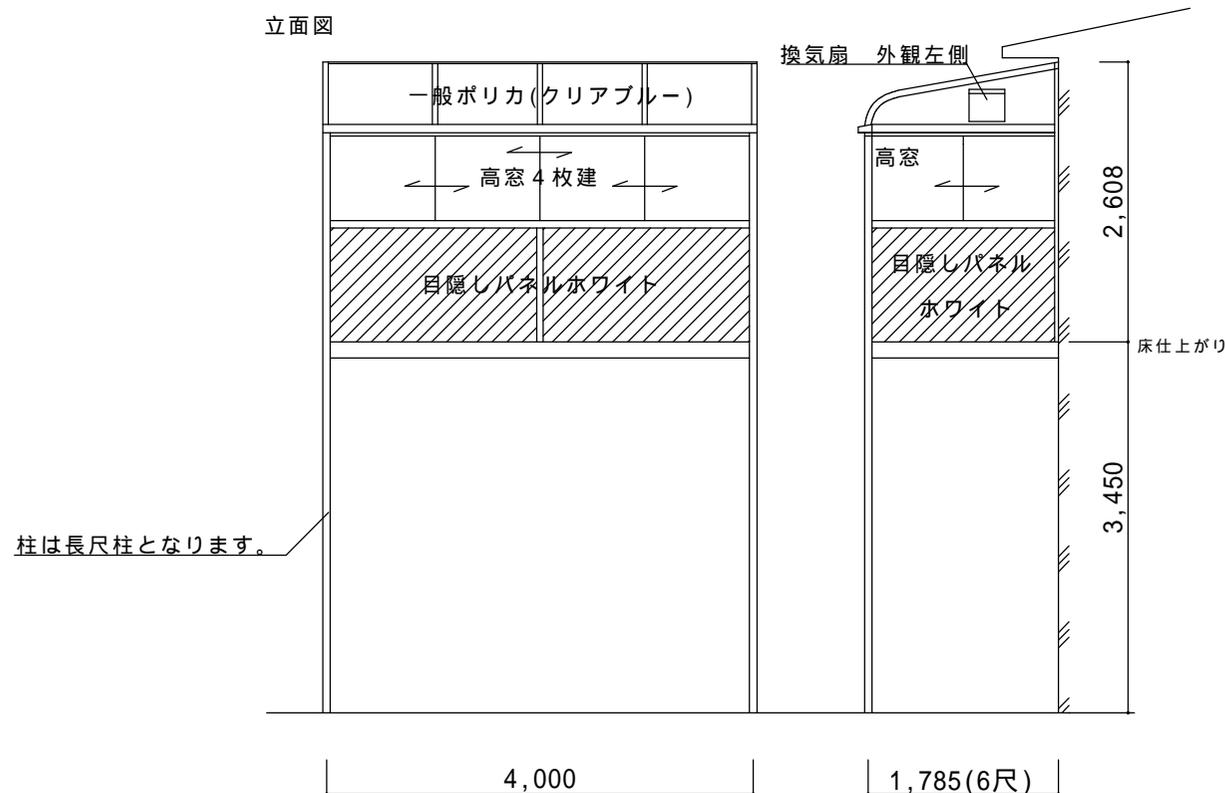

仕様の確認をお願いします。特に本体色は必ずご確認願います。

サニージュR型アルミバルコニー納まり 柱建て式【LIXIL】
 強度：一般地域用(積雪20cmタイプ)
 サイズ：間口4,000×出幅1,785(6尺)
 屋根材：一般ポリカ(クリアブルー)
 床材：デッキボードグレー
 ガラス：透明5mm
 オプション：網戸、カーテンレール、内部日よけ
 吊下げ物干しBワイド内部日よけ用(2本入)
 換気扇

備考

- ・4月30日打ち合わせ分です。
- ・電気配線工事は別途です。電気業者へご依頼ください。
- ・既存造付バルコニーの解体撤去後の取付となります。
- ・外観右側に下地を入れて頂く様お願いします。
- ・建物へはビス止めでの施工になります。

本体アルミ色(フレーム色)

ブラック	ホワイト	シャイングレー	ブロンズ	オータムブラウン
	○			

ご確認印

サンルーム.COM

担当者

作成日

工事名称

A - 01

〒010-0967 秋田市高陽幸町17-21 TEL0120-223-544

承認印

図面名称

平面図・立面図

縮尺