


決定図

平面図

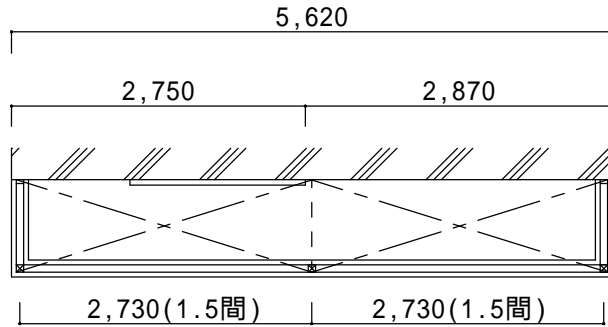


830
(3尺切詰め)


注意事項

既存笠木の撤去処分があります。撤去時に万一、防水処理が施されてなかった場合にはバルコニー天端の防水処理工事が別途必要となります。
弊社では防水処理工事が出来ない為、その場合は工務店様にご依頼願います。

立面図

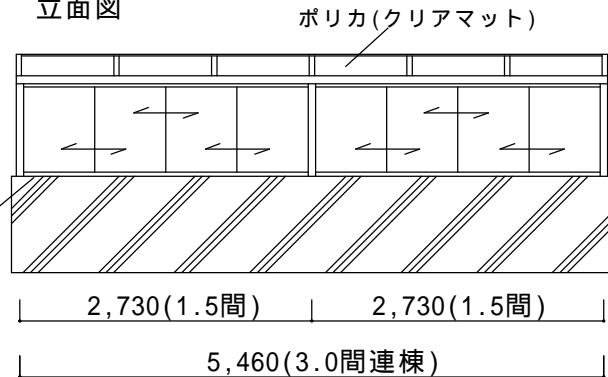

既存笠木撤去処分、
新規笠木交換あり。

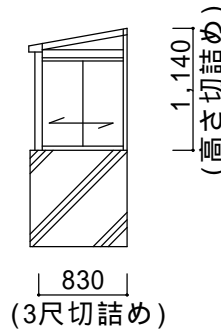

仕様の確認をお願いします。特に本体色は必ずご確認ください。

サニージュF型600造付バルコニー納まり【LIXIL】

強度：一般地域用(積雪20cmタイプ)

サイズ：間口5,460(3.0間連棟)×出幅830(3尺切詰め)

屋根材：一般ポリカーボネート(クリアマット)

ガラス：透明5mmガラス

オプション：網戸、吊り下げ物干しA(3本入)

備考

- ・高さ切詰めあり
- ・既存バルコニー笠木撤去交換あり。
- ・建物へはビス止めでの設置になります。外壁保証付住宅の場合は、保証上問題がないかハウスメーカーへご確認下さい。

本体アルミ色(フレーム色)

ブラック	ホワイト	ナチュラルシルバー	ブロンズ	オータムブラウン
		○		

ご確認印

サンルーム.COM

担当者

作成日

工事名称

A - 01

〒010-0967 秋田市高陽幸町17-21 TEL0120-223-544

承認印

図面名称

平面図・立面図

縮尺