


# 決定図


平面図

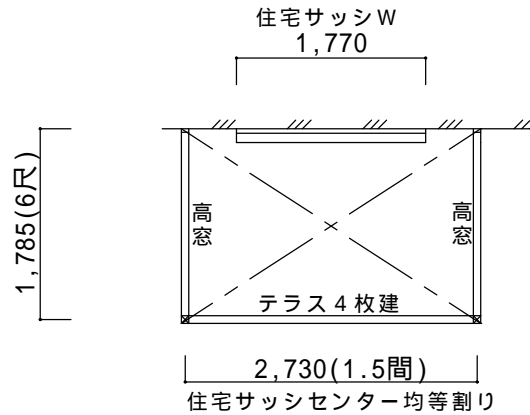

2階屋根からの落雪の恐れがあります。落雪による破損、事故につきましては保証外施工といたしますので予め、ご了承ください。

外壁のヒビや割れ、躯体コーキング切れに関する雨漏れに関しましては保証外施工といたしますので予め、ご了承ください。

立面図

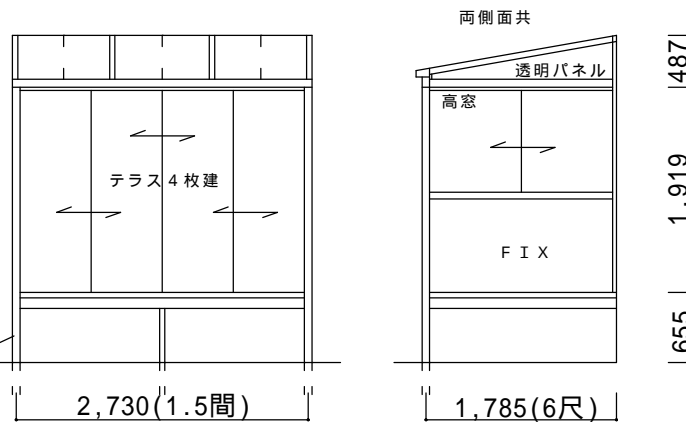

仕様の確認をお願いします。特に本体色は必ずご確認ください。

サニージュF型1500床納まり【LIXIL】  
 強度：積雪地域用(積雪50cmタイプ)  
 サイズ：間口2,730(1.5間)×出幅1,785(6尺)  
 屋根材：一般ポリカーボネート(クリアマット)  
 床材：デッキボード(木目)  
 柱：床下長尺柱  
 ガラス：透明5mmガラス  
 オプション：網戸  
 備考  
 ・落雪による破損は保証外といたします。  
 ・躯体段差あり。  
 ・建物へはビス止めでの設置になります。外壁保証付住宅の場合は、保証上問題がないかハウスメーカーへご確認ください。

本体アルミ色(フレーム色)

ブラック	ホワイト	シャイグレー	ブロンズ	オールドブラウン
○				

ご確認印	サンルーム.COM 〒010-0967 秋田市高陽幸町17-21 TEL0120-223-544	担当者	作成日	工事名称	A-01
			承認印	図面名称 平面図・立面図	縮尺