


決定図

平面図

室外機移動あり。(別途工事)
配管はベランダ床を這わせませす。

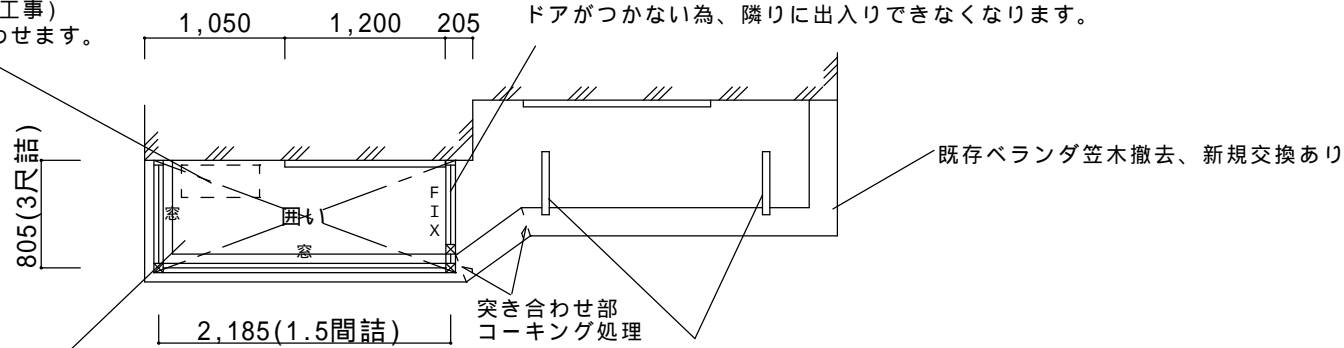

囲い内の床にレストステージベランダ仕様を設置


W 2050 x D 760、縦貼り、クリエモカA




既存物干しの高さを詰めてH1650mm位にします。

仕様の確認をお願いします。特に本体色は必ずご確認願います。


立面図

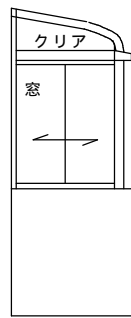

805(3尺詰)

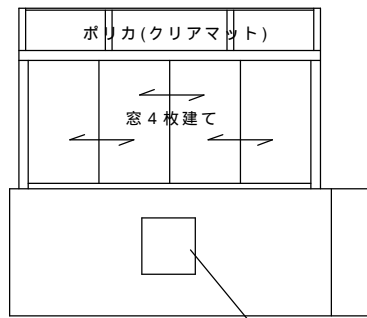

2,185(1.5間詰)

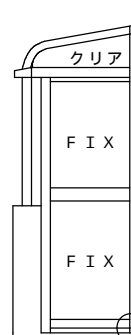

805(3尺詰)

エアコン配管加工あり
OP土間調整材使用

ベランダくり抜き部あり
ホワイトパネルで塞ぎます。

サニージュR型600造付バルコニー納まり【LIXIL】
強度：一般地域用(積雪20cmタイプ)
サイズ：間口2,185(1.5間詰)×出幅805(3尺詰)
屋根材：一般ポリカーボネート(クリアマット)
側面ランマパネル：一般ポリカーボネート(クリア)
ガラス：型ガラス4mm(カスミ)
オプション：網戸、側面付け物干し
備考

- ・部分囲い納まりです。間口、出幅切詰め加工あり。
- ・ベランダ開口部ホワイトパネル塞ぎあり。
- ・既存物干し高さの切詰めあり。
- ・既存笠木の撤去処分、新規取付あり。
- ・囲い内にレストステージベランダ用をを設置します。
- ・建物へはビス止めでの設置となります。外壁保証付住宅の場合は保証上の問題がないか事前にご確認ください。

本体アルミ色(フレーム色)				
ブラック	ホワイト	シャイグレー	ブロンズ	オータムブラウン
		○		

ご確認印

サンルーム.COM

担当者

作成日

工事名称

A-01

承認印

図面名称

平面図・立面図

縮尺

〒010-0967 秋田市高陽幸町17-21 TEL0120-223-544