



決定図

平面図

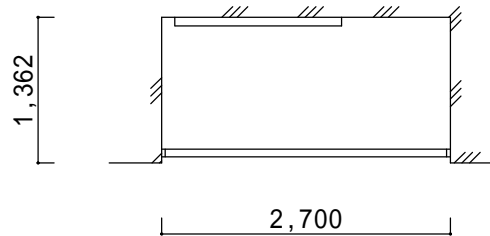

立面図

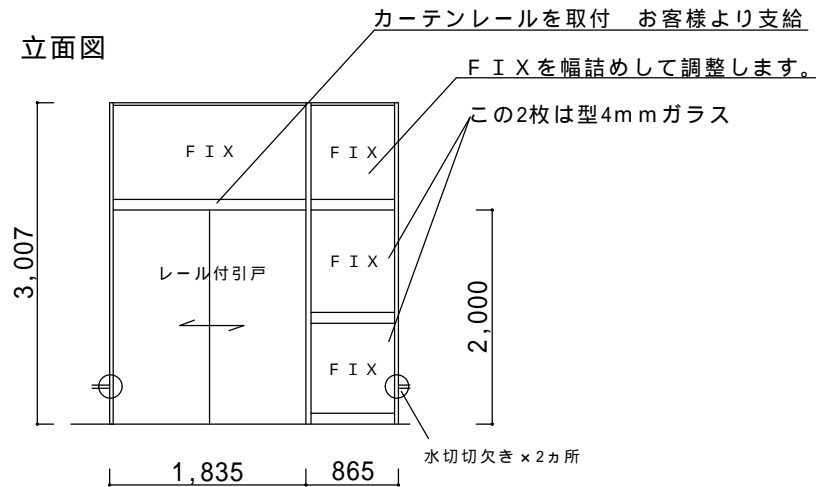

仕様の確認をお願いします。本体色は必ずご確認願います。

ツインガード スタンダードタイプ I型【LIXIL】
 サイズ：間口2,700×高さ3,007、障子H2,000
 ガラス：透明5mm、型4mm
 オプション：網戸

備考

- ・建物へはビス止めでの設置になります。外壁保証付住宅の場合は、保証上問題がないかハウスメーカーへご確認下さい。
- ・水切加工、FIX幅詰め有り。

本体色(アルミ色)

ブラック	オタムブラック	シャイングレー	ホワイト	ブロンズ
			○	

ご確認印

サンルーム.COM

〒010-0967 秋田市高陽幸町17-21 TEL0120-223-544

担当者

作成日

工事名称

A-01

承認印

図面名称

平面図・立面図

縮尺