


# 決定図

プラン 全囲い平面図

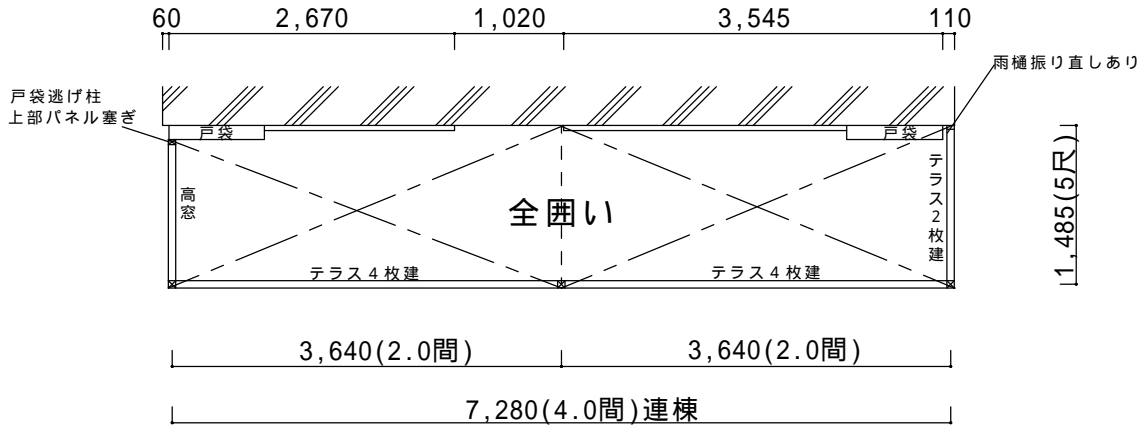

サニージュR型1500床納まり【リクシル】

強度：積雪地域用(積雪50cmタイプ)

サイズ：間口7,280(4.0間)×出幅1,485(5尺)

屋根材：一般ポリカ(クリアブルー)

床材：フローリング

ガラス：透明5mmガラス

オプション：網戸、カーテンレール、内部日よけ  
戸袋逃げ柱+パネル

本体色：オータムブラウン

立面図



戸袋逃げ柱が立つスパンだけ、内部日よけが逃げ柱手前で止まります。ご了承ください。

ご確認印

サンルーム.COM

〒010-0967 秋田市高陽幸町17-21 TEL0120-223-544

作成日

工事名称

A - 01

承認印

図面名称

平面図・立面図

縮尺