



立面図

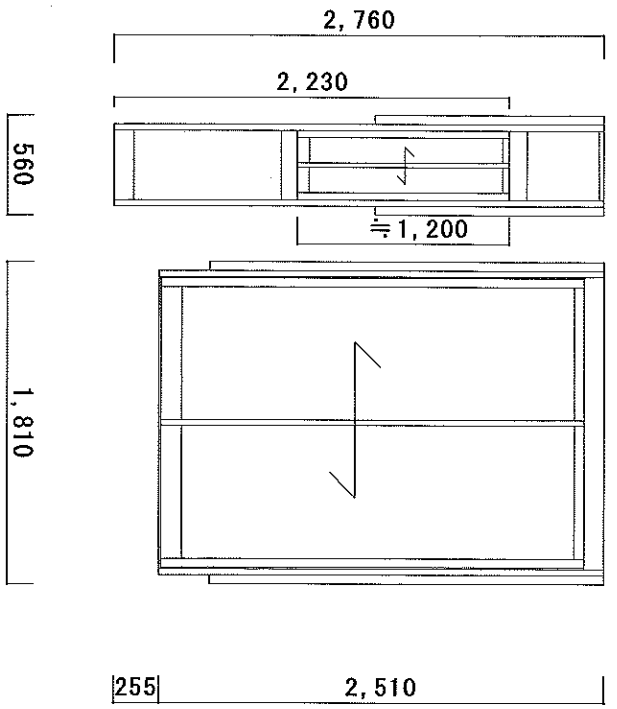

平面図

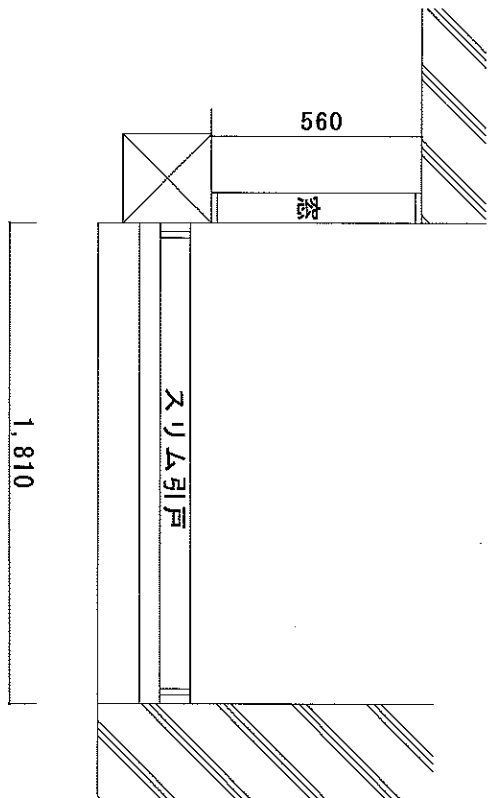

※側面を窓にすると寸法が560しか取れない為窓がカタつく可能性があります。  
※ガラス固定にするか、他の窓（すべり出し、上下げ窓等）をオススメします。

カラー	シャイングレー
仕様	正面 スリム引戸 側面 窓
ガラス	透明 5 mm 厚ガラス
オプション	窓 網戸付
備考	抱かせ部材使用 ※スリム引戸タイプはレベルが付きまます。ご注意ください。

訂正

担当者 エクスプロ

〒010-0967 秋田県高橋町1-21 TEL0120-223-844

設計年月日 2007.10.17 工事名称 平面図・立面図

承認印 図面番号 A-01

縮尺