


# 決定図


平面図

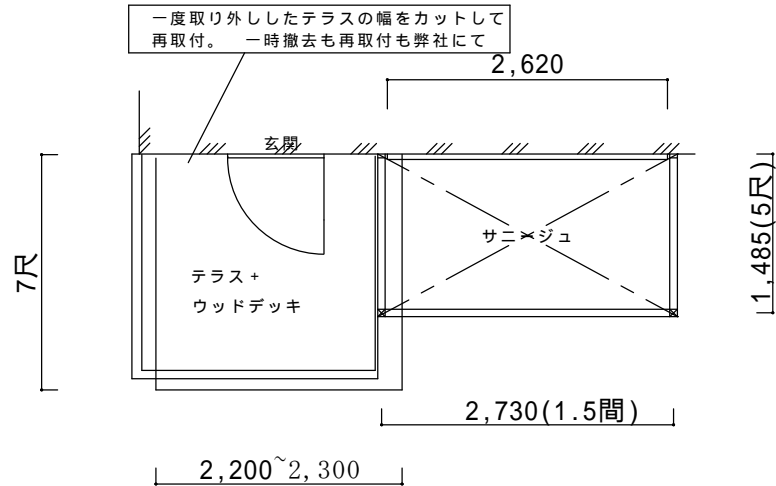

仕様の確認をお願いします。本体色は必ずご確認願います。

サニージュF型1500床納まり【LIXIL】  
 強度：積雪地域用(積雪50cmタイプ)  
 サイズ：間口2,730(1.5間)×出幅1,485(5尺)  
 屋根材：熱線吸収ポリカ(クリアマットS)  
 床材：デッキボード(木目)  
 ガラス：透明5mm  
 柱：長尺柱  
 オプション：網戸、内部日よけ  
 備考

- ・既存テラス解体、加工、再取付あり。足りない部材は(柱等)は追加となります。若干色味が合わない場合があります。予め、ご了承ください。
- ・残土処分無しです。敷地置きとします。
- ・既存ウッドデッキの解体、一部復旧は別途です。
- ・コンクリートハツリ、穴掘り重機必要の場合は別途です。土中に配管等がないか事前にご確認願います。

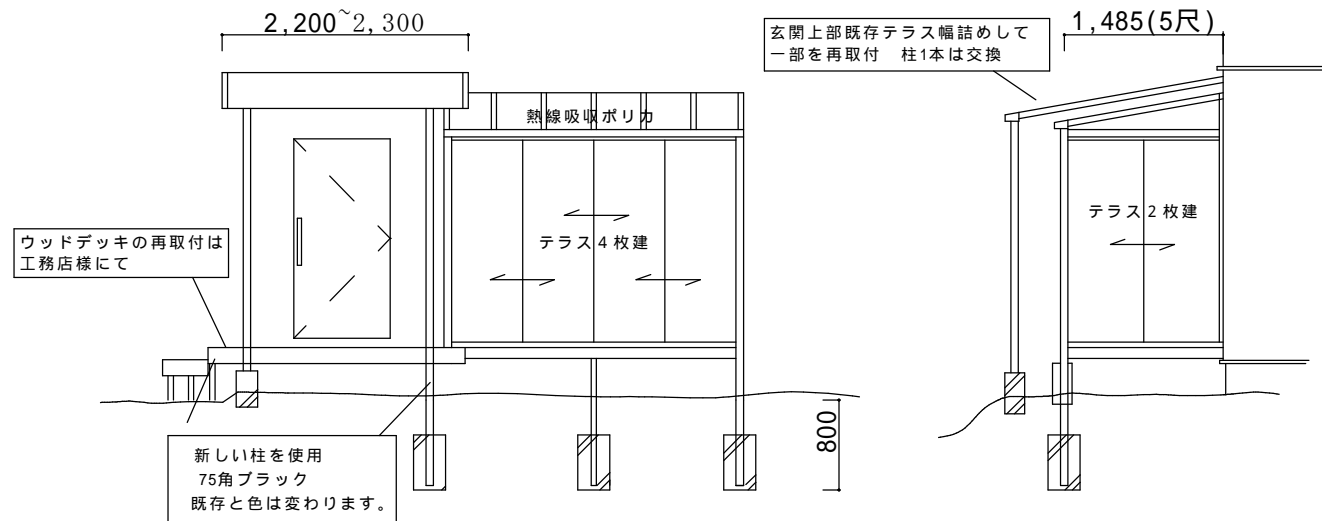

本体色(アルミ色)

ブラック	オタムブラック	シャイングレー	ホワイト	ブロンズ
○				

ご確認印

サンルーム.COM

担当者

作成日

工事名称

A-01

〒010-0967 秋田市高陽幸町17-21 TEL0120-223-544

承認印

図面名称

縮尺