


# 決定図


平面図

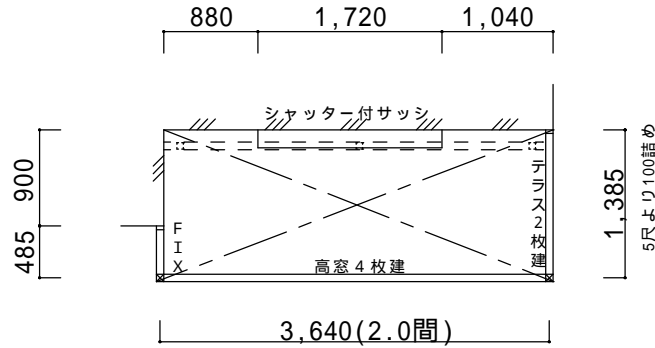

網戸50詰めにて特注手配

- ・2.0間大引き追加
- ・根太1本追加
- ・補強垂木追加
- ・床の小口隠しアングルは必要?
- ・床取付部品は9尺用で手配
- ・屋根 上止め

立面図

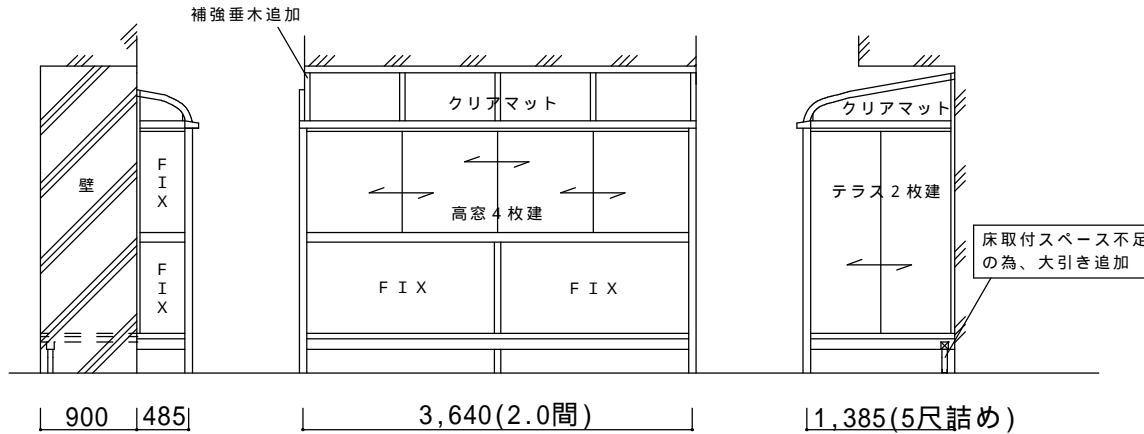

仕様の確認をお願いします。本体色は必ずご確認願います。

サニージュR型600床納まり出幅違い納まり【LIXIL】  
 強度：一般地域用(積雪20cmタイプ)  
 サイズ：間口2.0間×出幅5尺  
 屋根材：一般ポリカ(クリアマット)  
 床材：デッキボード(木目)  
 ガラス：三面全て型ガラス4mm  
 オプション：網戸、吊り下げ物干しA標準(2本入)  
 大引きセット、出幅違い加工部材

備考

- ・出幅切詰めあり。(5尺より100mm詰め)
- ・水切り加工あり。部材が干渉する箇所の水切は切欠きして納めます。ご了承ください。
- ・大引き追加となります。
- ・取付場所前面の植栽撤去処分あり。
- ・建物へはビス止めでの設置になります。外壁保証付住宅の場合は、保証上問題がないかハウスメーカーへご確認下さい。

本体色(アルミ色)

ブラック	オールドブラク	シャイングレー	ホワイト	ブロンズ
		○		

取付場所前面の植栽の撤去処分あり。

ご確認印

サンルーム.COM

担当者

作成日

工事名称

A-01

〒010-0967 秋田市高陽幸町17-21 TEL0120-223-544

承認印

図面名称

縮尺