



# 決定図

平面図

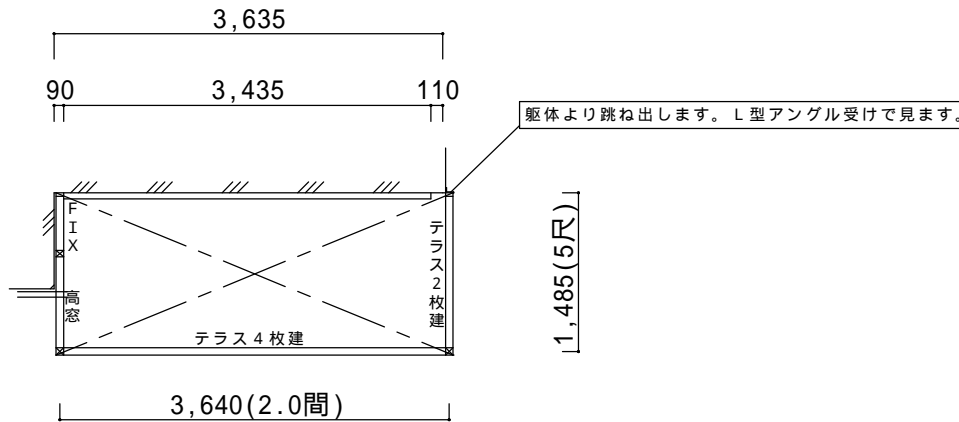

立面図(外観右)

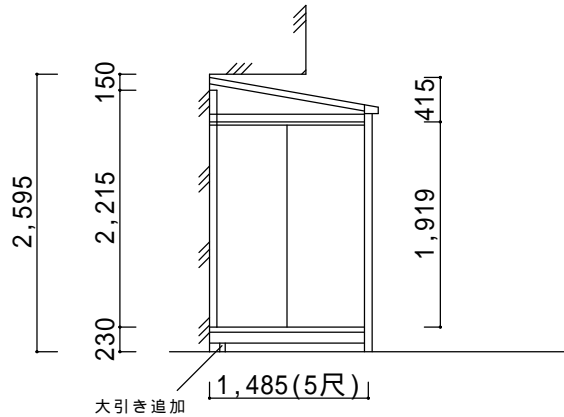

仕様の確認をお願いします。本体色は必ずご確認願います。

サニージュF型600床納まり【LIXIL】  
 強度：一般地域用(積雪20cmタイプ)  
 サイズ：間口3,640(2.0間)×出幅1,485(5尺)  
 屋根材：一般ポリカ(クリアマット)  
 床材：デッキボードグレー  
 ガラス：透明5mm  
 オプション：網戸、大引き、L型アンクル

備考

・建物へはビス止めでの設置になります。外壁保証付住宅の場合は、保証上問題がないかハウスメーカーへご確認下さい。

本体色(アルミ色)

ブラック	オタムブラック	シャイングレー	ホワイト	ブロンズ
	○			

ご確認印

サンルーム.COM

〒010-0967 秋田市高陽幸町17-21 TEL0120-223-544

担当者

作成日

工事名称

A-01

承認印

図面名称

平面図・立面図

縮尺