


デッキフェンス(粗目) 高さ80cm コーナー有り3スパン

建物にはビス止めをしません。
(お施主様希望)

芝生ゾーン
2,133

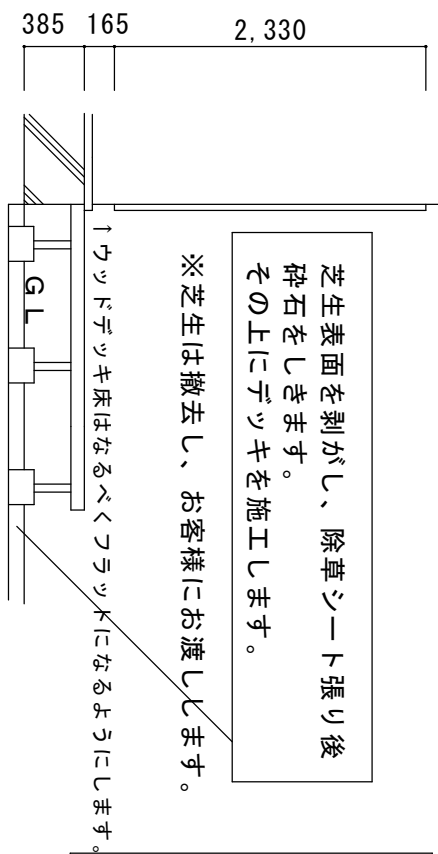

芝生表面を剥がし、除草シート張り後
砕石をしきめます。
その上にデッキを施工します。

※芝生は撤去し、お客様にお渡しします。

↑ウッドデッキ床はなるべくフラットになるようにします。

仕様	トステム リコステージⅡ 縦貼り ダークブラウン 3間×7尺 縦貼 幕板A 束柱A 溝付き床板
オプション	ステップ1段 デッキフェンス(フラットラチス粗目) 高さ80cm 3枚使用
備考	・芝生剥がし、撤去、処分、除草シート貼り、採石敷きも施工します。

訂正	ご確認印	エクスポロ	担当者	宮本	設計年月日	2009.4.20	工事名称	平面図・立面図	図面番号	A-01
		〒010-0967 秋田市高橋幸町17-21 TEL0120-223-544			承認印				縮尺	