
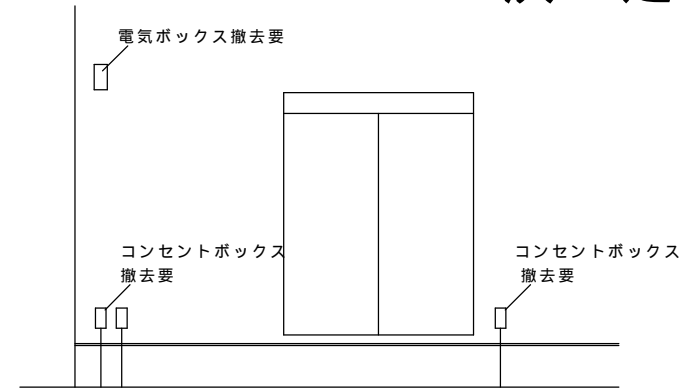


決定図


平面図

床材切欠き加工は無しです。

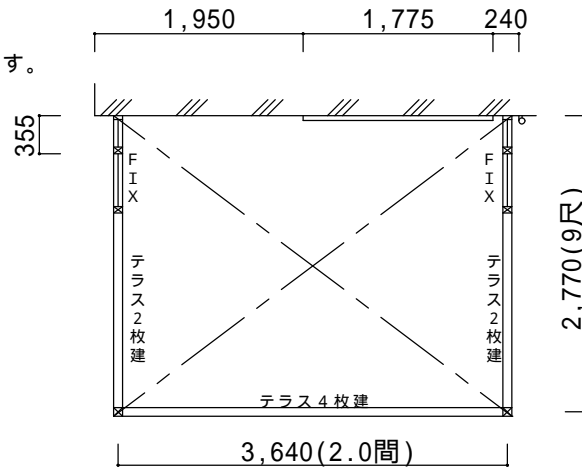

斜線部ホワイトパネルです。

立面図

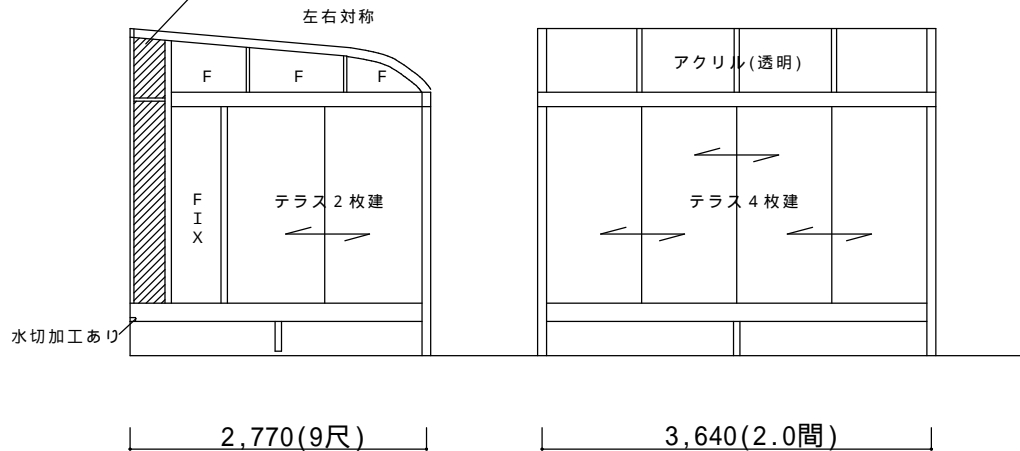

仕様の確認をお願いします。本体色は必ずご確認願います。

ルームトラスアルタイプフロー納まり【LIXIL】
 強度：一般地域用(積雪20cmタイプ)
 サイズ：間口2.0間×出幅9尺
 屋根材：アクリル透明
 床材：フローリング
 ガラス：透明5mm
 内倒し窓無し
 オプション：網戸、グリーンハンガー×2本
 備考
 ・床部切欠き加工は無しとします。お客様にて加工をお願い致します。
 ・サンルームに干渉する住宅水切りの加工が必要です。
 ・サンルームに干渉するコンセントボックス、電気ボックス植栽等の撤去、移設が別途必要です。(お客様手配工事)
 ・ビス止めで取付となります。外壁保証付住宅の場合は問題がないかハウスメーカーへご確認ください。

本体色(アルミ色)

ブラック	オウムガラス	シャイングレー	ホワイト	ブロンズ
			○	

ご確認印

サンルーム.COM

担当者

作成日

工事名称

A - 02

承認印

図面名称

縮尺

〒010-0967 秋田市高陽幸町17-21 TEL0120-223-544