



決定図


平面図

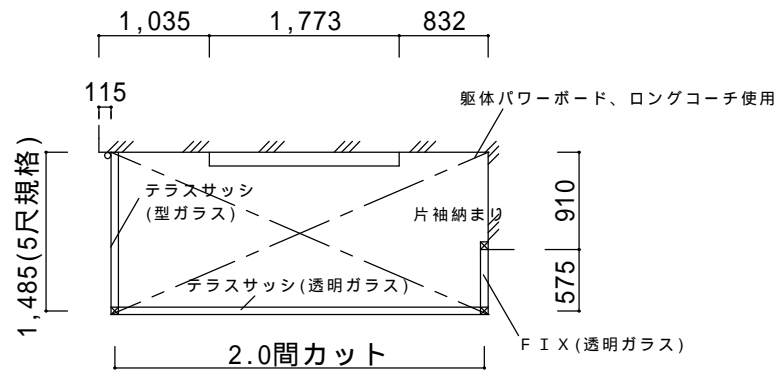


外観右側面

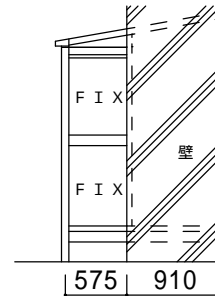

立面図

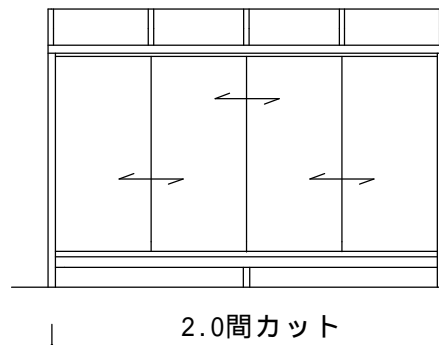

外観左側面

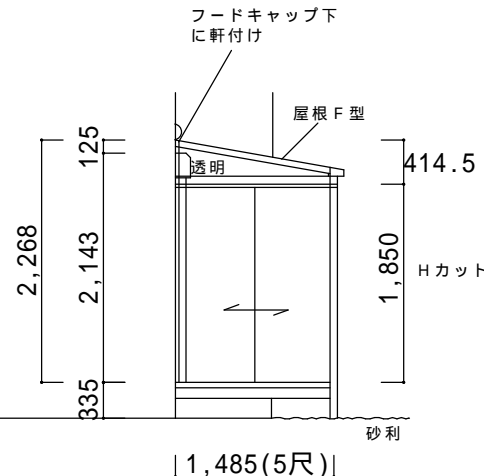

仕様の確認をお願いします。本体色は必ずご確認ください。

サニージュF型600床納まり 片袖、出幅違い納まり【LIXIL】
 強度：一般地域用(積雪20cmタイプ)
 サイズ：間口2.0間詰め×出幅5尺
 屋根材：一般ポリカーボネート(クリアマット)
 床材：デッキボードグレー
 ガラス：前面、外観右面透明5mm、外観左面型4mm
 オプション：網戸、吊下げ物干しA

備考

- ・屋根F型で決定です。
- ・間口、高さ切詰め、片袖加工あり。石の移設は別途です。
- ・外観左は型ガラス、正面と外観右は透明5mmガラスです。
- ・建物へはビス止めでの設置になります。外壁保証付住宅の場合は、保証上問題がないかハウスメーカーへご確認下さい。

本体色

ブラック	ホワイト	シャイングレー	オールドブラウン	ブロンズ
			○	

ご確認印

サンルーム.COM

〒010-0967 秋田市高陽幸町17-21 TEL0120-223-544

担当者

作成日

工事名称

A-01

承認印

図面名称

縮尺