


フェンスは全てウッドパーティション仕様となります。

ウッドパーティション密目タイプ

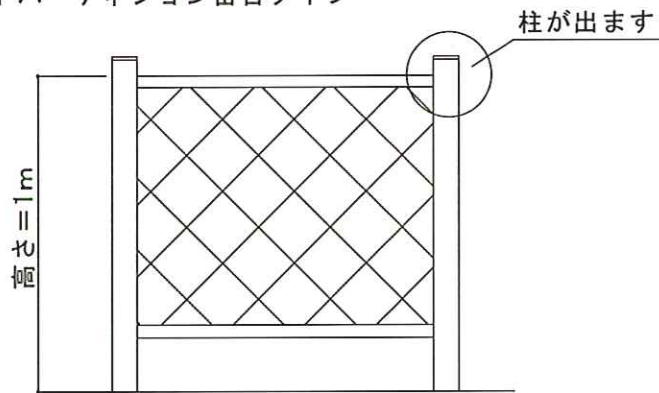

仕様	トステム リコステージII 縦貼り 3間×10尺 幕板A、束柱B(調整有)、標準床材 カラー：ダークブラウン
オプション	ウッドフェンス ラチス密目仕様(高さ1m仕様) リードデッキ(床板3枚用)
備考	お電話からのご要望をもとに作成させていただきました。

訂正		担当者 宮本	設計年月日	工事名称	図面番号 A-01
	〒010-0967 秋田市高瀬町17-21 TEL.0120-223-544		承認印	図面名称 平面図・立面図	縮尺