



平面図

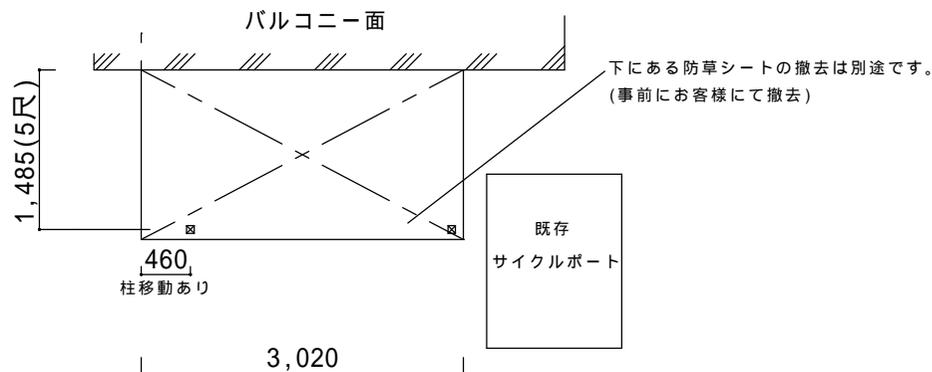

立面図(側面)

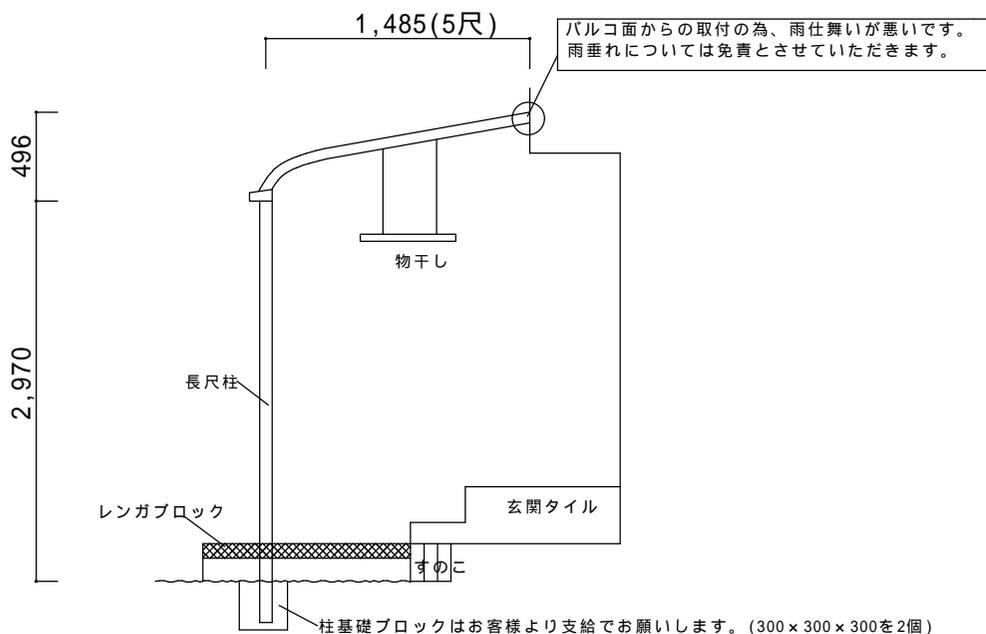

仕様の確認をお願いします。本体色は必ずご確認願います。

スピーネR型1500標準仕様【LIXIL】
 強度：積雪地域用(積雪50cmタイプ)
 サイズ：間口3,000×出幅1,485(5尺)
 屋根材：熱線吸収アクアポリカーボネート(クリアS)
 柱：長尺柱
 オプション：吊下げ物干しA標準(2本入)、吊下げ物干し取付棧
 備考
 ・物干し位置は当日ご指示願います。
 ・変成シリコン(ライトグレー)と穴あき束石(300×300×300)2個は、お客様より支給でお願いします。
 ・垂木掛け部からの雨垂れについては免責とさせていただきます。
 ・残土処分は別途です。お客様の用意した袋に入れて現場置きとします。
 ・防草シートの撤去は別途です。事前にお客様にて撤去をお願い致します。
 ・躯体ビス止めとなります。外壁保証付住宅の場合は問題がないかハウスメーカーへご確認ください。

本体色(アルミ色)				
ブラック	ホワイト	シャイングレー	ホワイ	ブロンズ
		○		

ご確認印	サンルーム.COM 〒010-0967 秋田市高陽幸町17-21 TEL0120-223-544	担当者	作成日	工事名称	A-01
			承認印	図面名称 平面図・立面図	縮尺 1/50