



決定図

平面図

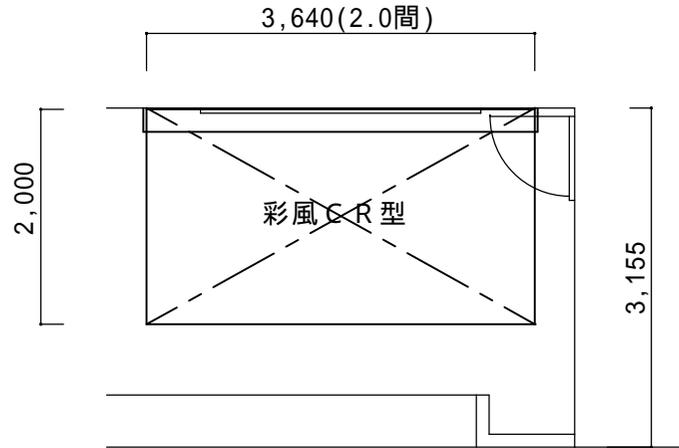

立面図(側面)

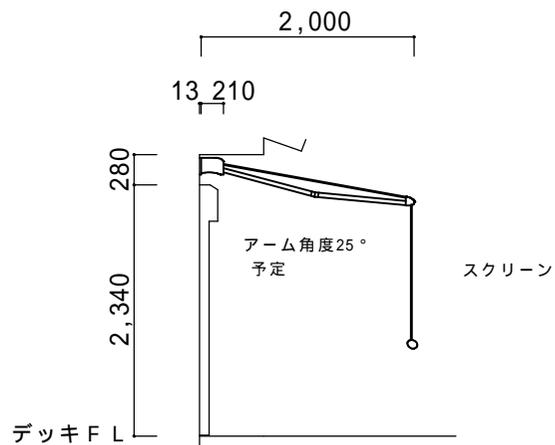

仕様の確認をお願いします。本体色は必ずご確認願います。

彩風CR型 手動式【LIXIL】

外観右駆動装置

サイズ：間口3,640(2.0間)×出幅2m

キャンパス：アクアシャイン(プリティッシュグリーン)

スクリーン：プリティッシュグリーン

オプション：ベースプレート、フック金具セット

本体色：シャイングレー

備考

- ・ 駆体ビス止めとなります。外壁保証付住宅の場合は保証上の問題がないかハウスメーカーへご確認ください。

ご確認印

サンルーム.COM

〒010-0967 秋田市高陽幸町17-21 TEL0120-223-544

担当者

作成日

工事名称

A - 01

承認印

図面名称

平面図・立面図

縮尺