


決定図

平面図



立面図

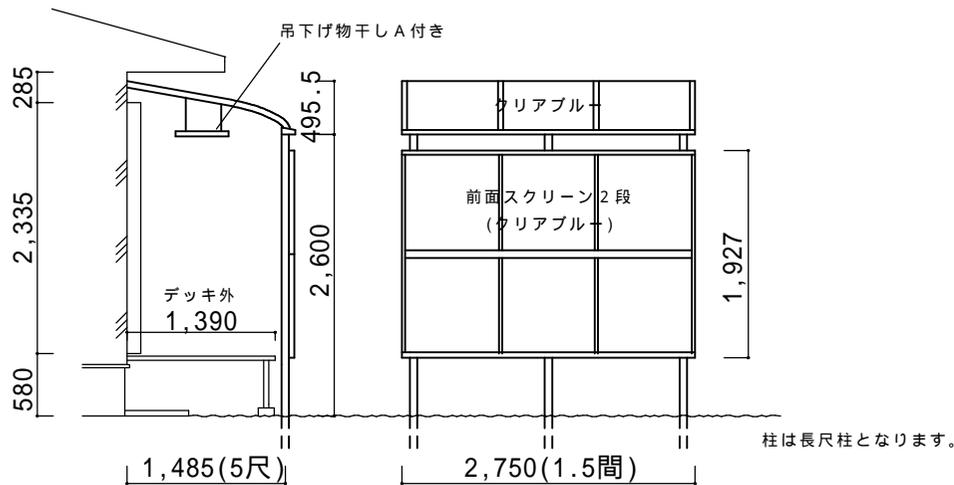

仕様の確認をお願いします。本体色は必ずご確認願います。

スピーネR型600テラスタイプ 標準仕様【LIXIL】
 強度：一般地域用(積雪20cmタイプ)
 サイズ：間口2,750(1.5間) × 出幅1,485(5尺)
 屋根材：一般ポリカーボネート板(クリアブルー)
 柱：長尺柱
 オプション：前面スクリーン2段(クリアブルー)、塞ぎ材無し
 中間柱×1本、吊り下げ物干しA(2本入)

備考

- ・前面スクリーン有り、無しの2プランのお見積りです。
- ・前面スクリーン無しの場合でもセンターに柱1本追加します。
- ・残土処分は無しとします。敷地置きです。
- ・建物へはビス止めでの設置になります。外壁保証付住宅の場合は、保証上問題がないかハウスメーカーへご確認下さい。

本体色				
ブラック	ホワイト	シャイングレー	オタムブラウン	ブロンズ
		○		

ご確認印

サンルーム.COM

〒010-0967 秋田市高陽幸町17-21 TEL0120-223-544

担当者

作成日

工事名称

A-01

承認印

図面名称

縮尺