



決定図

平面図

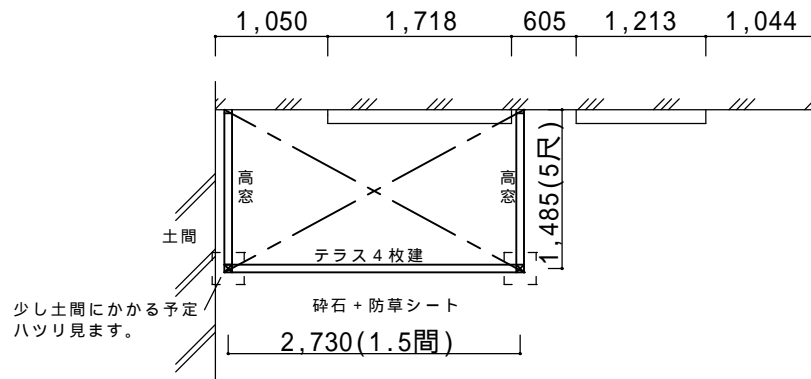

立面図(側面)

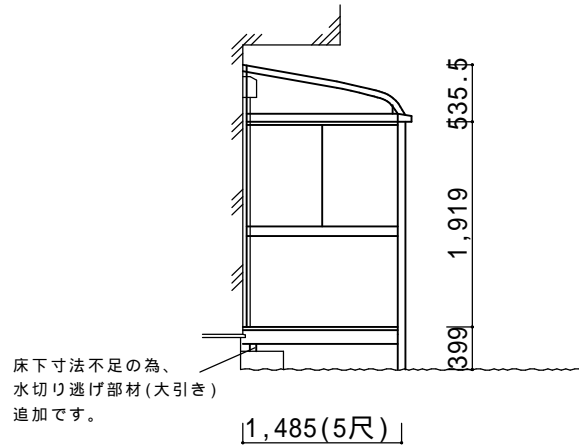

仕様の確認をお願いします。本体色は必ずご確認ください。

サニージュR型600床納まり【LIXIL】
 強度：一般地域用(積雪20cmタイプ)
 サイズ：間口2,730(1.5間)×出幅1,485(5尺)
 屋根材：一般ポリカ(クリアマット)
 床材：デッキボード(木目調)
 ガラス：透明5mm
 オプション：網戸、水切り逃げ部材、側面付物干し
 垂木取付部品

備考

- ・水切り逃げ加工あり。外観左柱ハツリみします。
- ・建物へはビス止めでの設置になります。外壁保証付住宅の場合は、保証上問題がないかハウスメーカーへご確認ください。

本体色				
ブラック	ホワイト	ナチュラルシルバー	オータムブラウン	ブロンズ
		○		

ご確認印

サンルーム.COM

〒010-0967 秋田市高陽幸町17-21 TEL0120-223-544

担当者

作成日

工事名称

A - 01

承認印

図面名称

縮尺