



決定図

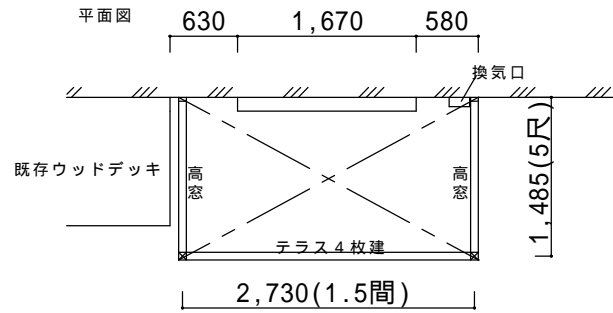

換気口脇よりスタート
換気口がある為、サッシセンターから室外機側に 50mm 寄ります。

立面図(側面)

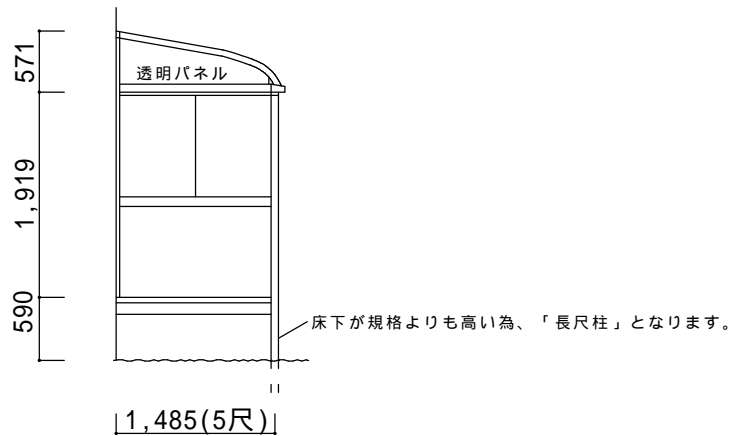

仕様の確認をお願いします。本体色は必ずご確認願います。

サニージュ R 型1500床納まり【LIXIL】
 強度：積雪地域用(積雪50cmタイプ)
 サイズ：間口2,730(1.5間)×出幅1,485(5尺)
 屋根材：標準ポリカーボネート(クリアブルー)
 床材：デッキボードグレー
 柱：床下長尺柱
 ガラス：透明5mm
 オプション：網戸、吊下げ物干しB標準(2本入)

備考

- ・床下長尺柱仕様となります。
- ・残土処分見ております。
- ・建物へはビス止めでの設置になります。住宅性能保証等で保証上の問題はないかハウスメーカーへご確認下さい。

本体色(アルミ色)				
ブラック	オールドブラウン	シャイングレー	ホワイト	ブロンズ
		○		

ご確認印

サンルーム.COM

〒010-0967 秋田市高陽幸町17-21 TEL0120-223-544

担当者

作成日

工事名称

A - 01

承認印

図面名称

縮尺