



決定図

平面図

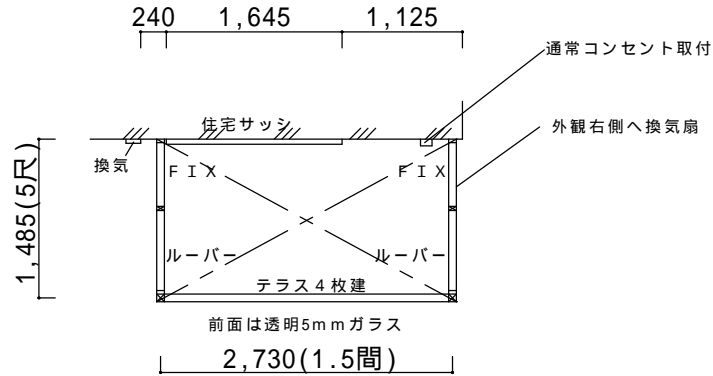

立面図(側面)

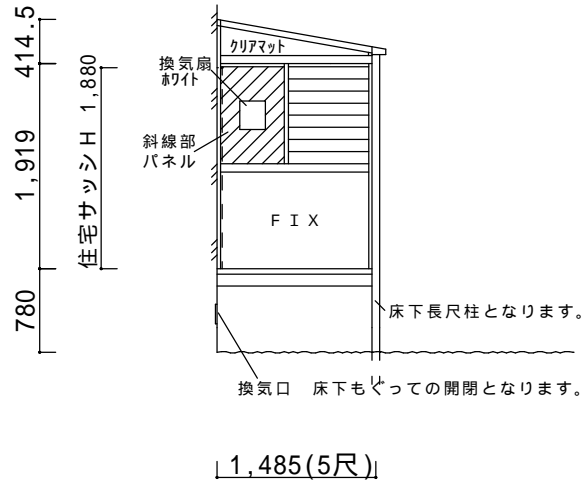

仕様の確認をお願いします。本体色は必ずご確認願います。

サニージュF型1500床納まり【LIXIL】
 強度：積雪地域用(積雪50cmタイプ)
 サイズ：間口2,730(1.5間)×出幅1,485(5尺)
 屋根材：熱線吸収アクアポリカーボネート(クリアS)
 床材：デッキボード(木目)
 柱：床下長尺柱
 ガラス：透明5mm(前面)、型4mm(両側面)
 オプション：網戸、内部日よけ、側面付物干し
 カーテンレール(前面のみ)、換気扇(ホワイト)

備考

- ・残土処分あり。
- ・床下が規格より高い為、長尺柱となります。
- ・換気口は床下にもぐっての開閉となります。
- ・母屋からの落雪による破損は保証対象外となります。
- ・ビス止めとなります。住宅性能保証等がある場合は保証上の問題がないかハウスメーカーへご確認ください。
- ・コンセント工事あり。電気店と打ち合わせ通り

本体アルミ色

ブロンズ	ホワイト	ナチュラルシルバー	ブラック	オータムブラウン
		○		

ご確認印

サンルーム.COM

担当者

作成日

工事名称

A-01

〒010-0967 秋田市高陽幸町17-21 TEL0120-223-544

承認印

図面名称

平面図・立面図

縮尺