



# 決定図


平面図

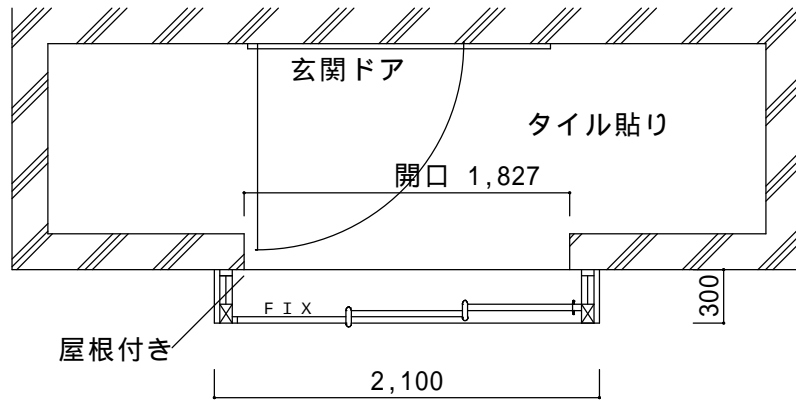

立面図(外観)

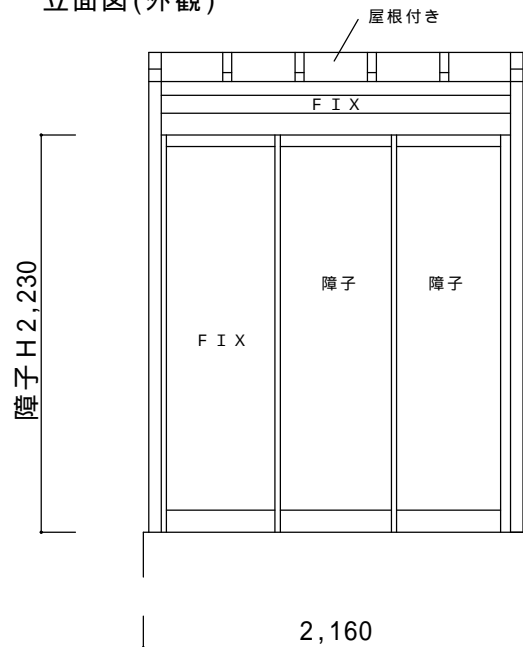

両側面共

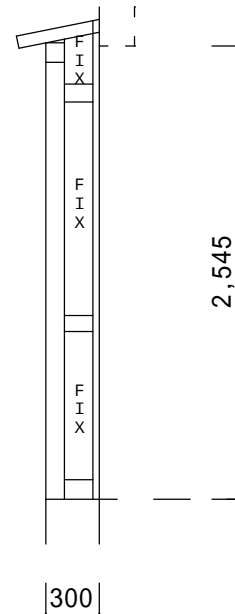

仕様の確認をお願いします。本体色は必ずご確認願います。

ツインガード C型屋根付き【LIXIL】  
 サイズ：横幅 2,100× 出幅300、障子H2,230  
 屋根材：ポリカーボネート平板透明5mm  
 ガラス：立面三方 透明5mmガラス  
 オプション：雨樋

備考

・躯体へはビス止めで施工します。

本体アルミ色(フレーム色)

ブラック	ホワイト	シャイングレー	オータムブラウン	ブロンズ	ナチュラルシルバー
		○			

ご確認印

カーポート.COM

担当者

作成日

工事名称

A - 01

承認印

図面名称

縮尺

〒010-0967 秋田市高陽幸町17-21 TEL0120-223-544