



決定図

平面図

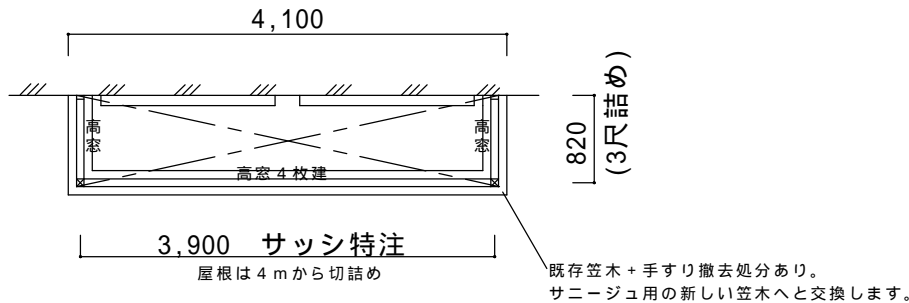

立面図

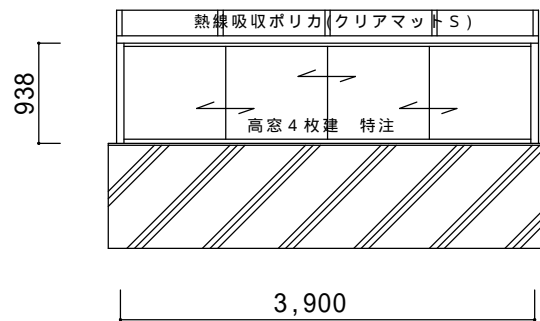

両側面共



仕様の確認をお願いします。本体色は必ずご確認ください。

サニージュF型600造付バルコニー納まり【LIXIL】
 強度：一般地域用(積雪20cmタイプ)
 サイズ：間口3,900×出幅820
 屋根材：熱線吸収ポリカーボネート(クリアマットS)
 ガラス：透明5mm
 オプション：網戸

備考

- ・既存ベランダ笠木は撤去処分となります。囲い用の新しい笠木へ交換します。
- ・躯体ビス止めとなります。性能保証付住宅の場合には保証上、問題がないかハウスメーカーへご確認ください。
- ・本商品は住居並みの水密性、気密性はございません。台風や豪雨の際は雨水が侵入する場合があります。

本体アルミ色(フレーム色)

ブラック	ホワイト	シャイングレー	オールドブラウン	ブロンズ	ナチュラルシルバー
		○			

ご確認印

サンルーム.COM

担当者

作成日

工事名称

A-01

承認印

図面名称

平面図・立面図

縮尺

〒010-0967 秋田市高陽幸町17-21 TEL0120-223-544