



# 決定図

平面図

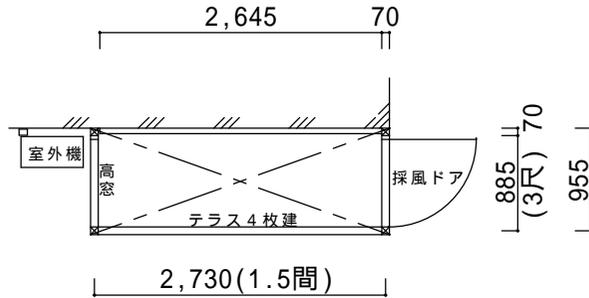

立面図

出幅不足の為、換気扇はつきません。

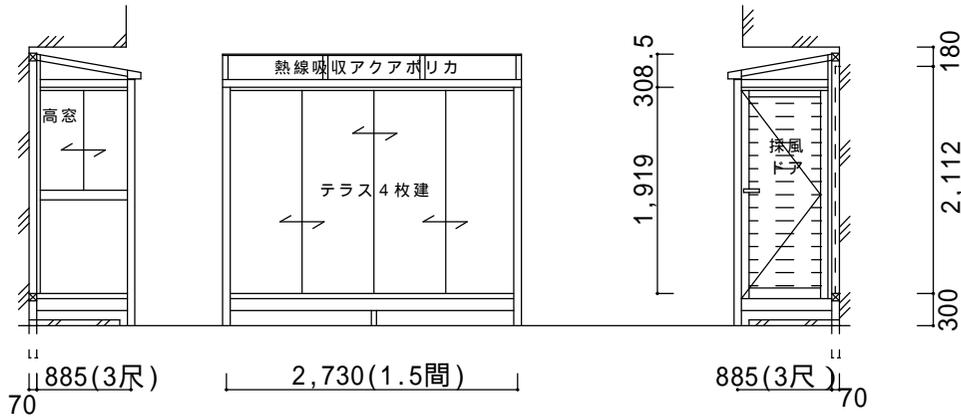

仕様の確認をお願いします。本体色は必ずご確認願います。

サニージュF型600床納まり【LIXIL】  
 強度：一般地域用(積雪20cmタイプ)  
 サイズ：間口2,730(1.5間)×出幅885(3尺)  
 屋根材：熱線吸収アクリカポリカーボネート(クリアS)  
 床材：人工木デッキ(クリエモカA)  
 ガラス：透明5mm  
 オプション：網戸、クリーンハンガー(脱着物干し)  
 カーテンレール、ドアクローザ

備考

- ・出幅不足の為、換気扇は無しとしております。
- ・建物へはビス止めでの設置になります。外壁保証付住宅の場合は、保証上問題がないかハウスメーカーへご確認下さい。
- ・本商品は住居なみの気密性、水密性はございません。台風、豪雨等の悪天候時には内部に雨水が入り込む場合がございます。

本体色

ブラック	ホワイト	シャイングレー	オールドブラウン	ブロンズ
			○	

ご確認印

サンルーム.COM

担当者

作成日

工事名称

A - 01

〒010-0967 秋田市高陽幸町17-21 TEL0120-223-544

承認印

図面名称

平面図・立面図

縮尺