



決定図

平面図

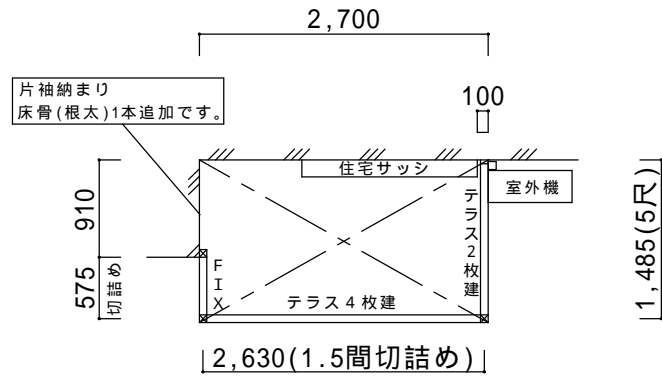

立面図

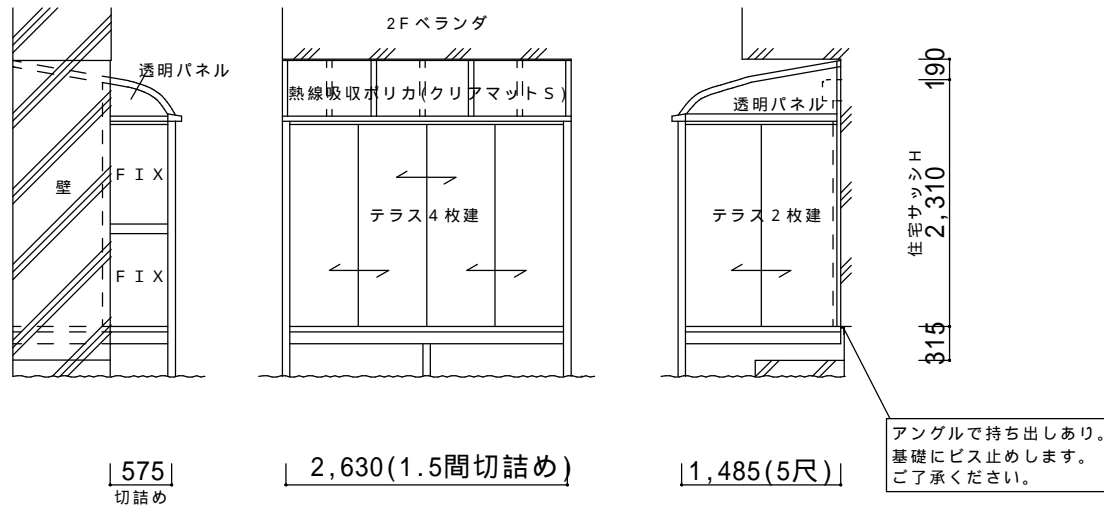

仕様の確認をお願いします。本体色は必ずご確認願います。

- サニージュR型1500床納まり 片袖仕様【LIXIL】
 強度：積雪地域用(積雪50cmタイプ)
 サイズ：間口1.5間詰め×出幅5尺
 屋根材：熱線吸収ポリカーボネート(クリアマットS)
 床材：人工木デッキ(クリエモカA)
 ガラス：透明5mm
 オプション：網戸、吊下げ物干しA標準(2本入)、アングル
 備考
 ・片袖加工、間口切詰め、FIX切詰めあり。
 ・躯体ビス止めとなります。性能保証付住宅は保証上問題がないかハウスメーカーへご確認ください。
 ・色はブラックで打ち合わせております。

本体アルミ色(フレーム色)

ブラック	ホワイト	シャイングレー	オールドブラウン	ブロンズ	ナチュラルシルバー
○					

ご確認印

サンルーム.COM

担当者

作成日

工事名称

A-01

承認印

図面名称

平面図・立面図

縮尺

〒010-0967 秋田市高陽幸町17-21 TEL0120-223-544