

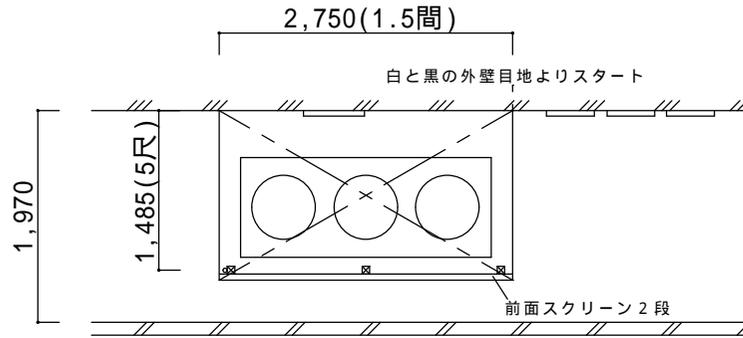


決定図

平面図

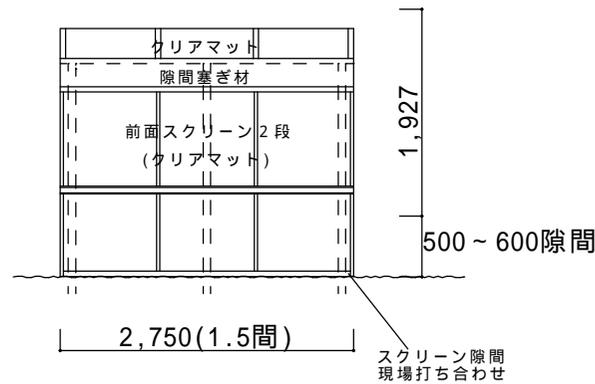

段サイディングの為、隙間から雨漏れの可能性あり。

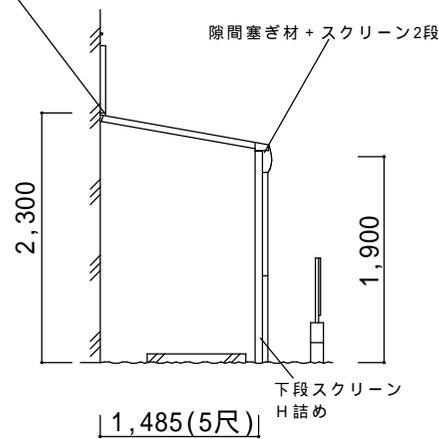

窓下の寸法は採寸しておりません。2.3mと仮定した図面です。

仕様の確認をお願いします。本体色は必ずご確認願います。

スピーネF型600テラスタイプ標準仕様【LIXIL】

強度：一般地域用(積雪20cmタイプ)

サイズ：間口2,750(1.5間)×出幅1,485(5尺) 柱：標準柱

屋根材：標準ポリカーボネート(クリアマット)

オプション：前面スクリーン2段(クリアマット)+隙間塞ぎ材

備考

- ・間口1.5間×出幅5尺です。詳細な位置は当日打合わせ願います。
- ・窓下から取付するお見積りです。高さは2.3mで仮定しています。
- ・ダンサイディングの為、隙間より雨漏れの恐れあります。予め、ご了承ください。
- ・躯体ビス止めとなります。性能保証付住宅の場合には保証上、問題がないかハウスメーカーへご確認ください。

本体アルミ色(フレーム色)

ブラック	ホワイト	シャイングレー	オタムブラウン	ブロンズ	ナチュラルシルバー
		○			

ご確認印

サンルーム.COM

担当者

作成日

工事名称

A - 01

承認印

図面名称

縮尺

〒010-0967 秋田市高陽幸町17-21 TEL0120-223-544