

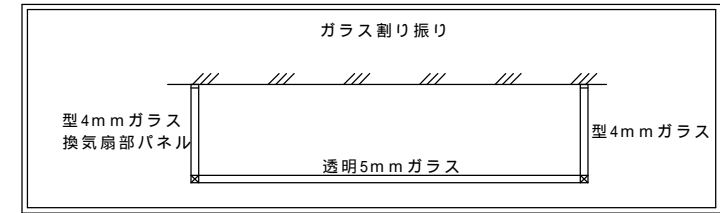


# 決定図

平面図

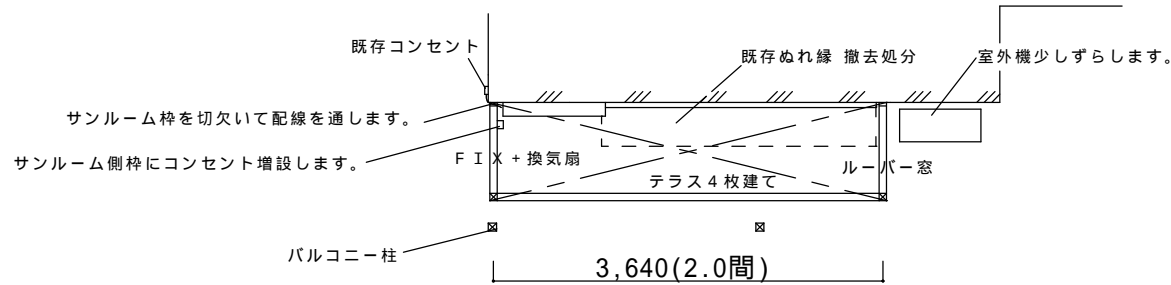

立面図(側面)

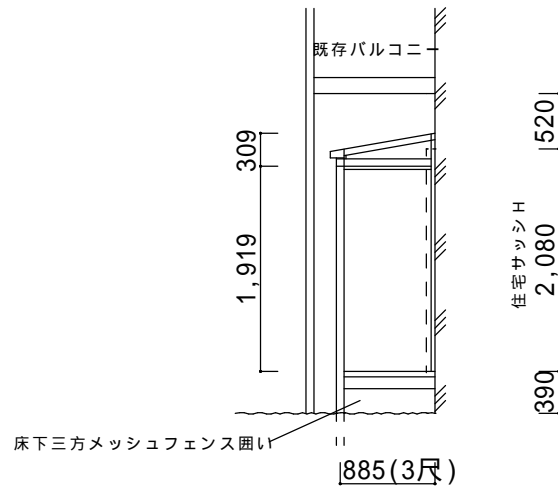

仕様の確認をお願いします。本体色は必ずご確認願います。

サニージュF型600床納まり【LIXIL】  
 強度：一般地域用(積雪20cmタイプ)  
 サイズ：間口3,640(2.0間)×出幅885(3尺)  
 屋根材：熱線吸収ポリカーボネート(クリアマットS)  
 床材：人工木デッキ(クリエモカA)  
 ガラス：透明5mm、型4mm  
 オプション：網戸、換気扇、側面付物干し、スマート雨樋  
 床下三方メッシュフェンス囲い(ブラウン)

備考

- ・コンセント増設、ぬれ縁撤去処分工事あります。
- ・躯体ビス止めとなります。性能保証付き住宅の場合は保証や施工上の問題がないかハウスメーカーへご確認下さい。
- ・居室並みの気密、水密性はございません。豪雨、台風時はサニージュ内に雨漏れしてくる可能性があります。ご了承ください。

本体色

ホワイト	ブラック	オークムラカ	シャイングレー	ブロンズ
			○	

ご確認印

サンルーム.COM

担当者

作成日

工事名称

A - 01

〒010-0967 秋田市高陽幸町17-21 TEL0120-223-544

承認印

図面名称

縮尺