
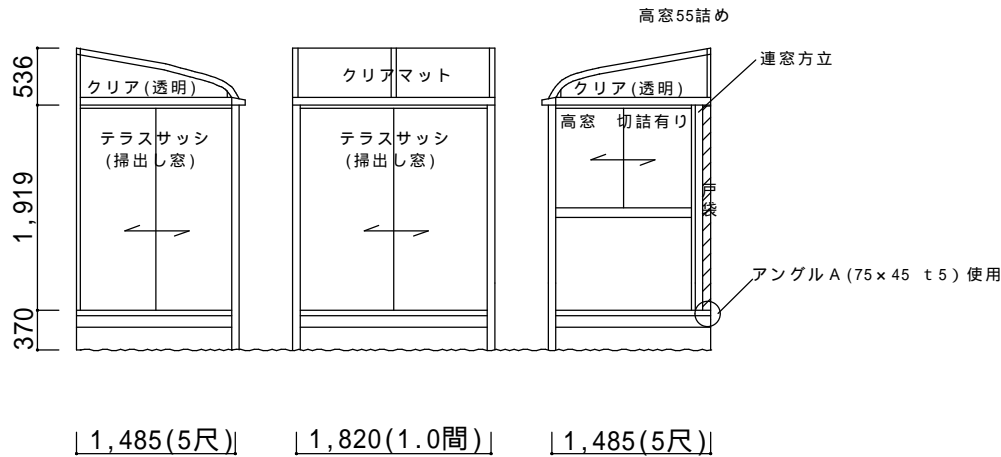


決定図

平面図

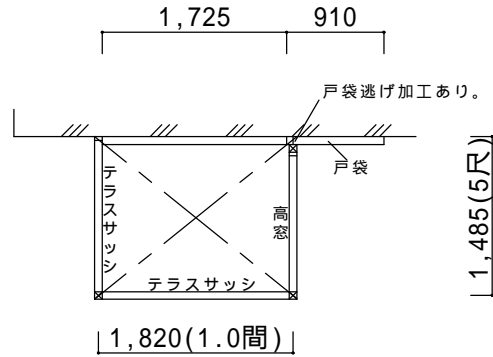

仕様の確認をお願いします。本体色は必ずご確認願います。

サニージュR型600床納まり【LIXIL】
 強度：一般地域用(積雪20cmタイプ)
 サイズ：間口1,820(1.0間)×出幅1,485(5尺)
 屋根材：標準ポリカーボネート(クリアマット)
 床材：デッキボード木目
 ガラス：透明5mm
 オプション：網戸、戸袋逃げ部材、段差解消用部材
 備考
 ・戸袋逃げ加工、高窓幅詰め、段差調整加工あり。
 ・躯体ビス止めとなります。性能保証付き住宅の場合は保証や施工上の問題がないかハウスメーカーへご確認下さい。
 ・居室並みの気密、水密性はございません。豪雨、台風時はサニージュ内に雨漏れしてくる可能性があります。ご了承ください。

本体色

ホワイト	ブラック	オークムラサキ	シャイングレー	ブロンズ
				○

ご確認印

サンルーム.COM

担当者

作成日

工事名称

A - 01

〒010-0967 秋田市高陽幸町17-21 TEL0120-223-544

承認印

図面名称

平面図・立面図

縮尺