



決定図

平面図

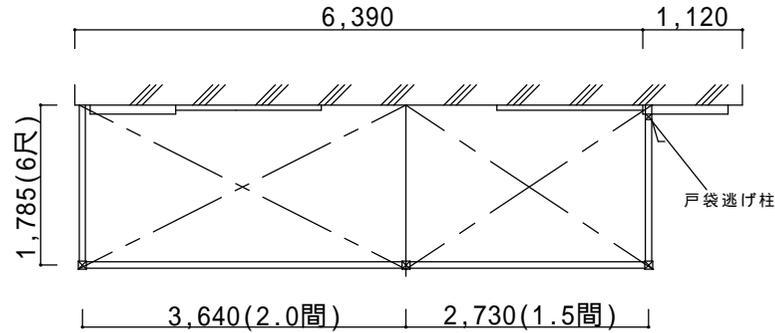

立面図

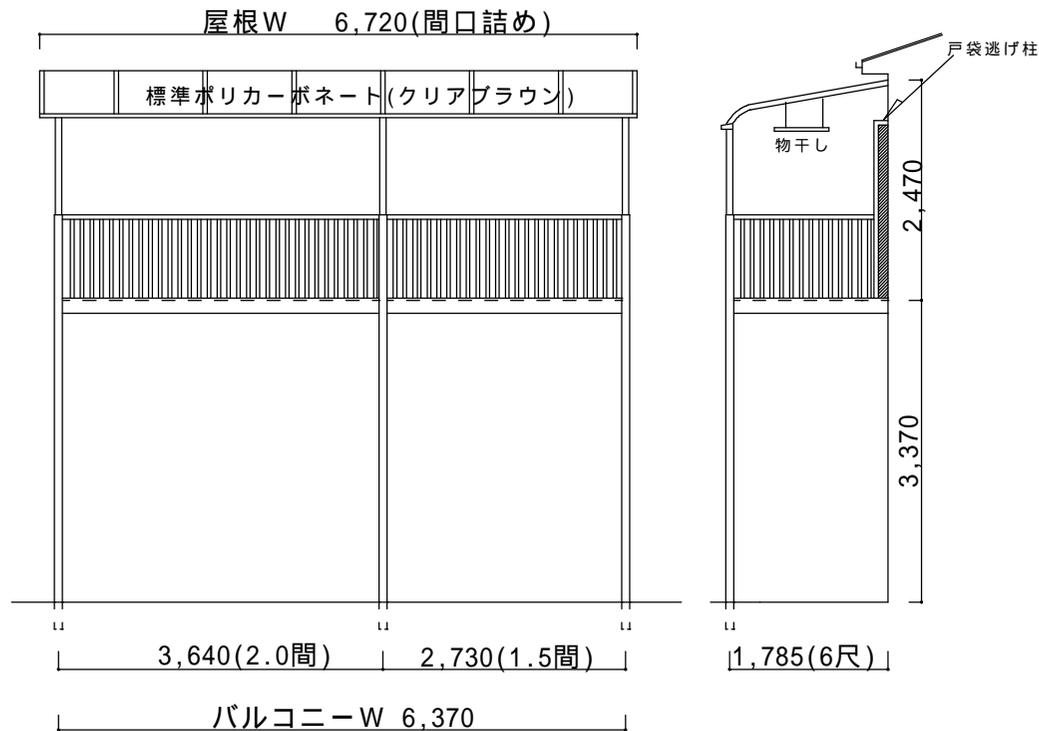

仕様の確認をお願いします。本体色は必ずご確認願います。

ビューステージHスタイル柱建て式【LIXIL】
 サイズ：間口3.5間連棟×出幅6尺 関東間
 縦太格子、デッキボードグレー、標準柱
 オプション：戸袋逃げ柱
 スピーネR型600ビューステージ接続標準仕様【LIXIL】
 サイズ：間口7,000×出幅6尺 mモジュール切詰め
 一般地域用、標準柱、標準ポリカ(クリアブラウン)

備考

- ・バルコニー+テラス屋根のお見積りです。テラス屋根のW詰めあり。
- ・ハツリ有り、残土処分は別途です。
- ・躯体ビス止めとなります。性能保証付住宅は保証上問題がないかハウスメーカーへご確認ください。
- ・残土処分は別途です。

本体アルミ色(フレーム色)

ブラック	ホワイト	シャイングレー	オールドブラウン	ブロンズ	ナチュラルシルバー
			○		

ご確認印

サンルーム.COM

担当者

作成日

工事名称

A-01

承認印

図面名称

縮尺

〒010-0967 秋田市高陽幸町17-21 TEL0120-223-544