



# 決定図

平面図

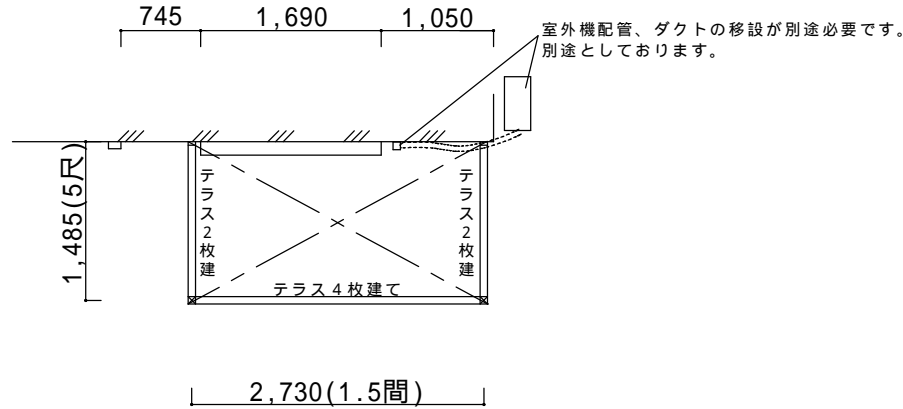

立面図(側面)

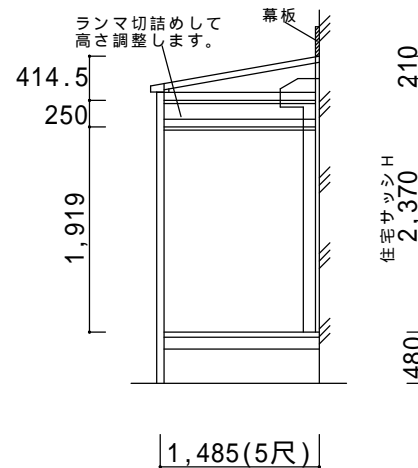

仕様の確認をお願いします。本体色は必ずご確認願います。

サニージュF型600床納まりランマ付【LIXIL】  
 強度：一般地域用(積雪20cmタイプ)  
 サイズ：間口2,730(1.5間)×出幅1,485(5尺)  
 屋根材：標準ポリカーボネート(クリアマット)  
 床材：デッキボード(木目)  
 ガラス：透明5mm  
 オプション：網戸、側面付物干し

備考

- ・既存ウッドデッキ解体処分、室外機、配管の移設は別途です。
- ・躯体ビス止めとなります。性能保証付き住宅の場合は保証や施工上の問題がないかハウスメーカーへご確認下さい。
- ・住居並みの気密性、水密性はございません。台風、豪雨の際は、サニージュ内に雨水が侵入してくる場合がございます。

本体色

ホワイト	ブラック	オークムラカシ	シャイングレー	ブロンズ
		○		

ご確認印

サンルーム.COM

担当者

作成日

工事名称

A - 01

承認印

図面名称

縮尺

〒010-0967 秋田市高陽幸町17-21 TEL0120-223-544