


# 決定図


平面図

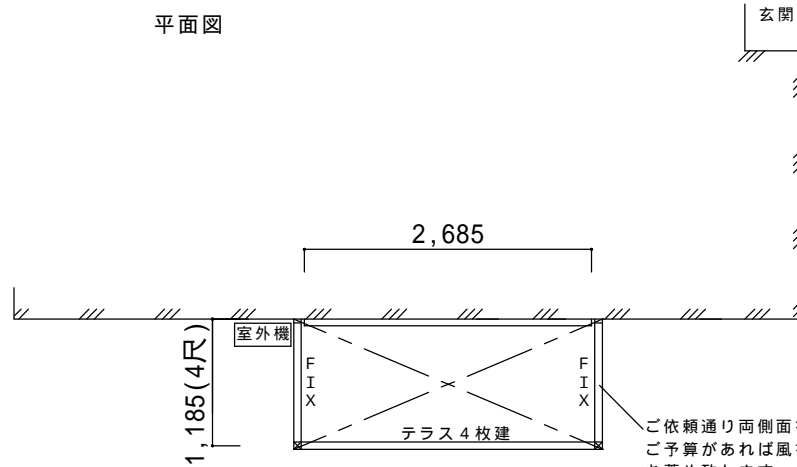

ご依頼通り両側面をFIX(はめこらし)で積算しておりますが、ご予算があれば風を通すためにも「高窓」にされることをお勧め致します。

2,815(3mより幅詰め)

平面図(側面)

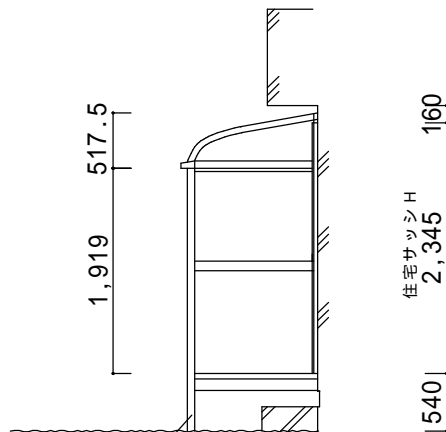

床下が高い為、長尺柱となります。

1,185(4尺)

仕様の確認をお願いします。本体色は必ずご確認願います。

サニージュR型1500床納まりランマ無し【LIXIL】  
 強度：積雪地域用(積雪50cmタイプ)  
 サイズ：間口2,815(3mから切詰め)×出幅(3尺)  
 屋根材：熱線吸収ポリカーボネート(クリアマットS)  
 床材：デッキボード(木目)  
 柱：床下長尺柱  
 ガラス：透明5mm  
 オプション：網戸、吊下げ物干しA標準(2本入)

備考

- ・福島県は「メーカー(リクシル)施工」での工事となります。
  - ・間口切詰めあり。正面サッシ枠、障子、網戸は特注手配です。
  - ・母屋からの落雪による破損は保証外とさせていただきます。
  - ・残土処分は別途です。敷地に均します。
  - ・建物へはビス止めでの設置になります。住宅性能保証等で保証上の問題はないかハウスメーカーへご確認下さい。
  - ・本商品は住宅並みの気密性、水密性はございません。
- 台風、豪雨時には内部に雨水が侵入してくる場合もあります。

本体色(アルミ色)

ブラック	オールドブラウン	シャイングレー	ホワイト	ブロンズ
				○

ご確認印

サンルーム.COM

担当者

作成日

工事名称

A - 01

承認印

図面名称

縮尺

〒010-0967 秋田市高陽幸町17-21 TEL0120-223-544