

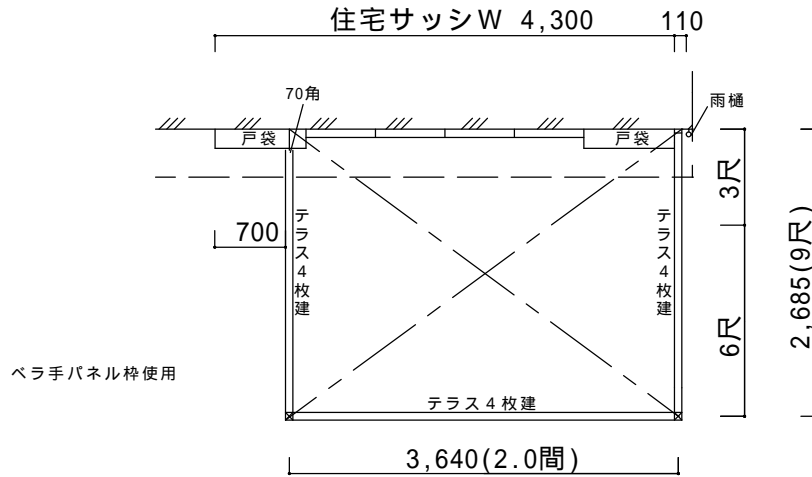


平面図

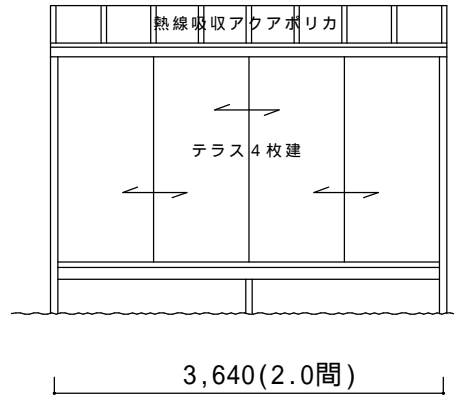

立面図(側面図)

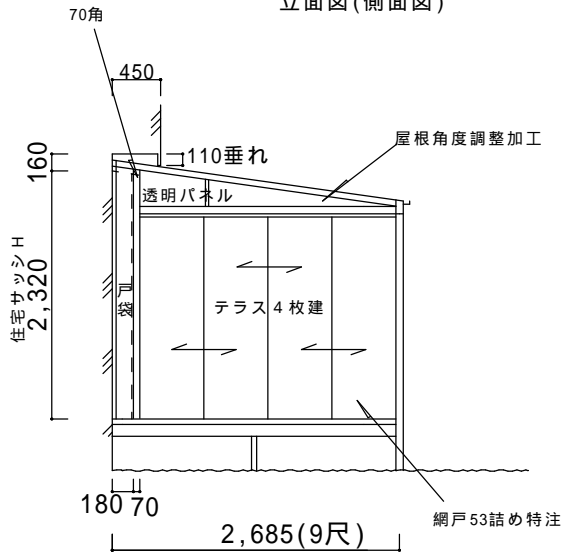

仕様の確認をお願いします。本体色は必ずご確認願います。

サニージュF型600床納まり【LIXIL】  
 強度：一般地域用(積雪20cmタイプ)  
 サイズ：間口3,640(2.0間)×出幅2,685(9尺)  
 屋根材：熱線吸収アクリルカーボネート(クリアS)  
 床材：デッキボードグレー  
 ガラス：透明5mm  
 オプション：網戸、クリーンハンガー×2セット、内部日よけ  
 戸袋逃げ柱+パネル、戸袋塞ぎ枠+パネル

備考

- ・外観左側戸袋逃げ加工有り、戸袋面パネル塞ぎあり。
- ・屋根角度調整あります。
- ・既存ウッドデッキ、ステップ解体再取付、一部処分あります。
- ・躯体ビス止めとなります。住宅性能保証等がある場合は保証上の問題がないかハウスメーカーへご確認ください。
- ・本商品は住宅サッシ並みの気密性、水密性はございません。台風や豪雨等の際は内部に雨水が侵入する場合がございます。

本体アルミ色				
ブロンズ	ホワイト	シャイングレー	ブラック	オールドブラウン
				○

ご確認印

サンルーム.COM

担当者

作成日

工事名称

A-01

〒010-0967 秋田市高陽幸町17-21 TEL0120-223-544

承認印

図面名称

縮尺